


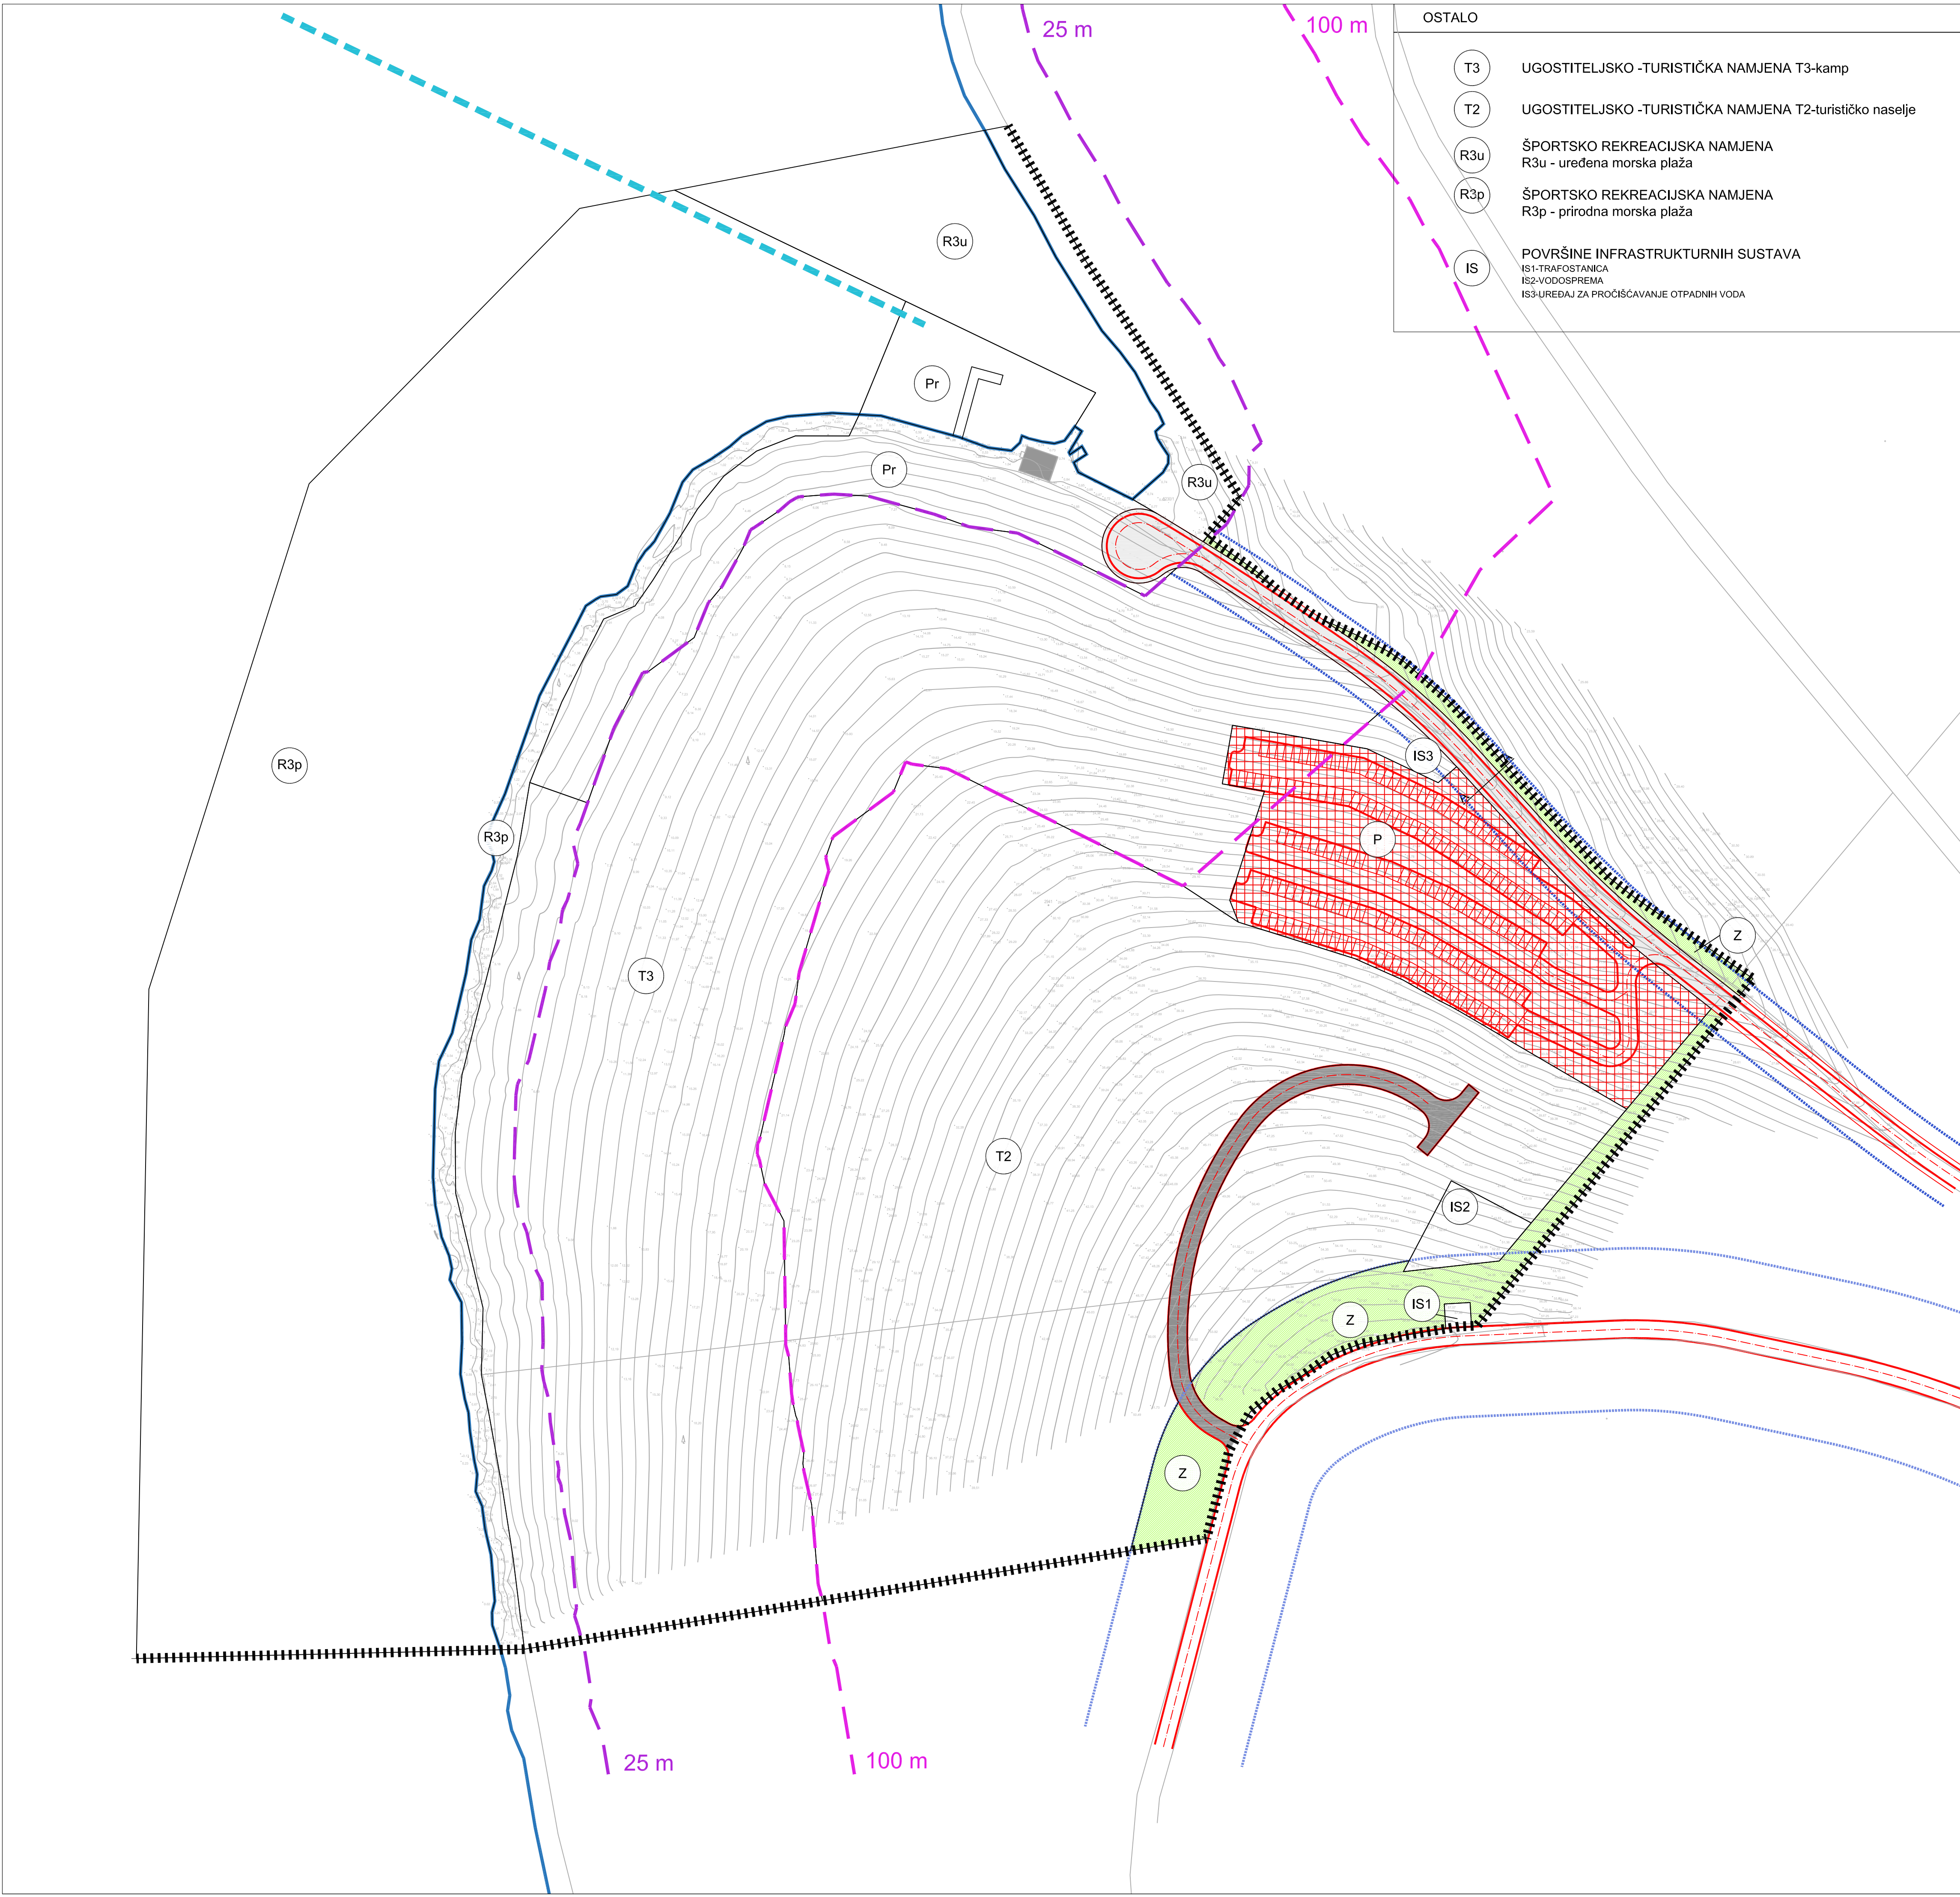

OSTALO	
T3	UGOSTITELJSKO - TURISTIČKA NAMJENA T3-kamp
T2	UGOSTITELJSKO - TURISTIČKA NAMJENA T2-turističko naselje
R3u	ŠPORTSKO REKREACIJSKA NAMJENA R3u - uređena morska plaža
R3p	ŠPORTSKO REKREACIJSKA NAMJENA R3p - prirodna morska plaža
IS	POVRŠINE INFRASTRUKTURNIH SUSTAVA IS1-TRAFOSTANICA IS2-VODOSPREMA IS3-UREDAJ ZA PROČIŠĆAVANJE OTPADNIH VODA

TUMAČ PLANSKOG ZNAKOVLJA

GRANICE

- granica obuhvata UPU-a
- linija obale
- linija 25 m udaljena od obalne linije
- linija 100 m udaljena od obalne linije

PROMETNE POVRŠINE

CESTOVNI PROMET

- PARKIRALIŠNA POVRŠINA
- JAVNA PRISTUPNA PROMETNICA
- INTERNA PROMETNICA TURISTIČKOG NASELJA
- OS CESTE
- RUBNJAK
- OSTALI ELEMENTI PROMETNICE
- OZNAKA PRESJEKA
- ZAŠTITNI POJAS NERAZVRSTANE CESTE
- ZAŠTITNI KORIDOR NOVOPLANIRANE ŽUPANIJSKE CESTE
- ZAŠTITNE ZELENE POVRŠINE

POMORSKI PROMET

- PRIVEZIŠTE U FUNKCIJI ZONE
- PLOVNI PUT

PROFILI ULICA

PRESJEK A_A

URBANISTIČKI PLAN UREĐENJA PODRUČJA KABLIN (T1, T2, T3) (UPU br. 3)

NACRT PRIJEDLOGA PLANA ZA PONOVNU JAVNU RASPRAVU

LIST 2.1. PROMETNA, ULIČNA I KOMUNALNA INFRASTRUKTURA -PROMETNA I ULIČNA MREŽA

Županija: ZADARSKA	
Općina: PAŠMAN	
Naziv prostornog plana: URBANISTIČKI PLAN UREĐENJA PODRUČJA KABLIN (T1, T2, T3) (UPU br. 3)	
NACRT PRIJEDLOGA PLANA ZA PONOVNU JAVNU RASPRAVU	
Naziv kartografskog prikaza: PROMETNA, ULIČNA I KOMUNALNA INFRASTRUKTURA - PROMETNA I ULIČNA MREŽA	Mjerilo kartografskog prikaza: 1:1000
Broj kartografskog prikaza: LIST 2.1.	Mjerilo kartografskog prikaza: 1:1000
Odluka predstavničkog tijela o izradi plana (službeno glasilo): Službeni glasnik Općine Pašman broj 12/22, 15/24	Odluka predstavničkog tijela o donošenju plana (službeno glasilo):
Javna rasprava (datum objave): Zadarski list od 17. srpnja 2025. godine	Javni uvid održan: od 21. srpnja 2025. do 20. kolovoza 2025. godine
Pečat tijela odgovornog za provođenje javne rasprave:	Odgovorna osoba za provođenje javne rasprave:
	Josip Burtul, mag.jur.
Suglasnost prema članku 108. Zakon o prostornom uređenju (NN, 153/13, 65/17, 114/18, 39/19, 98/19, 67/23):	
Pravna osoba / tijelo koje je izradilo plan: CRTA d.o.o., Zaton, Nin	
Pečat pravne osobe / tijela koje je izradilo plan: M.P.	Odgovorna osoba: Matija Galošić, dipl.ing.arh. Direktor
Odgovorni voditelj izrade plana: M.P.	Matija Galošić, dipl.ing.arh.
Stručni tim u izradi plana: Jelena Bašić Galošić, dipl.ing.arh. Matija Galošić, dipl.ing.arh. Branislav Brkić, dipl.ing.grad. Igor Alibašić, dipl.ing.el.	
Pečat predstavničkog tijela: M.P.	Predsjednik predstavničkog tijela: Šime Jureško
Istovjetnost ovog prostornog plana s izvornikom ovjerava: (ime, prezime i potpis)	Pečat nadležnog tijela: M.P.