
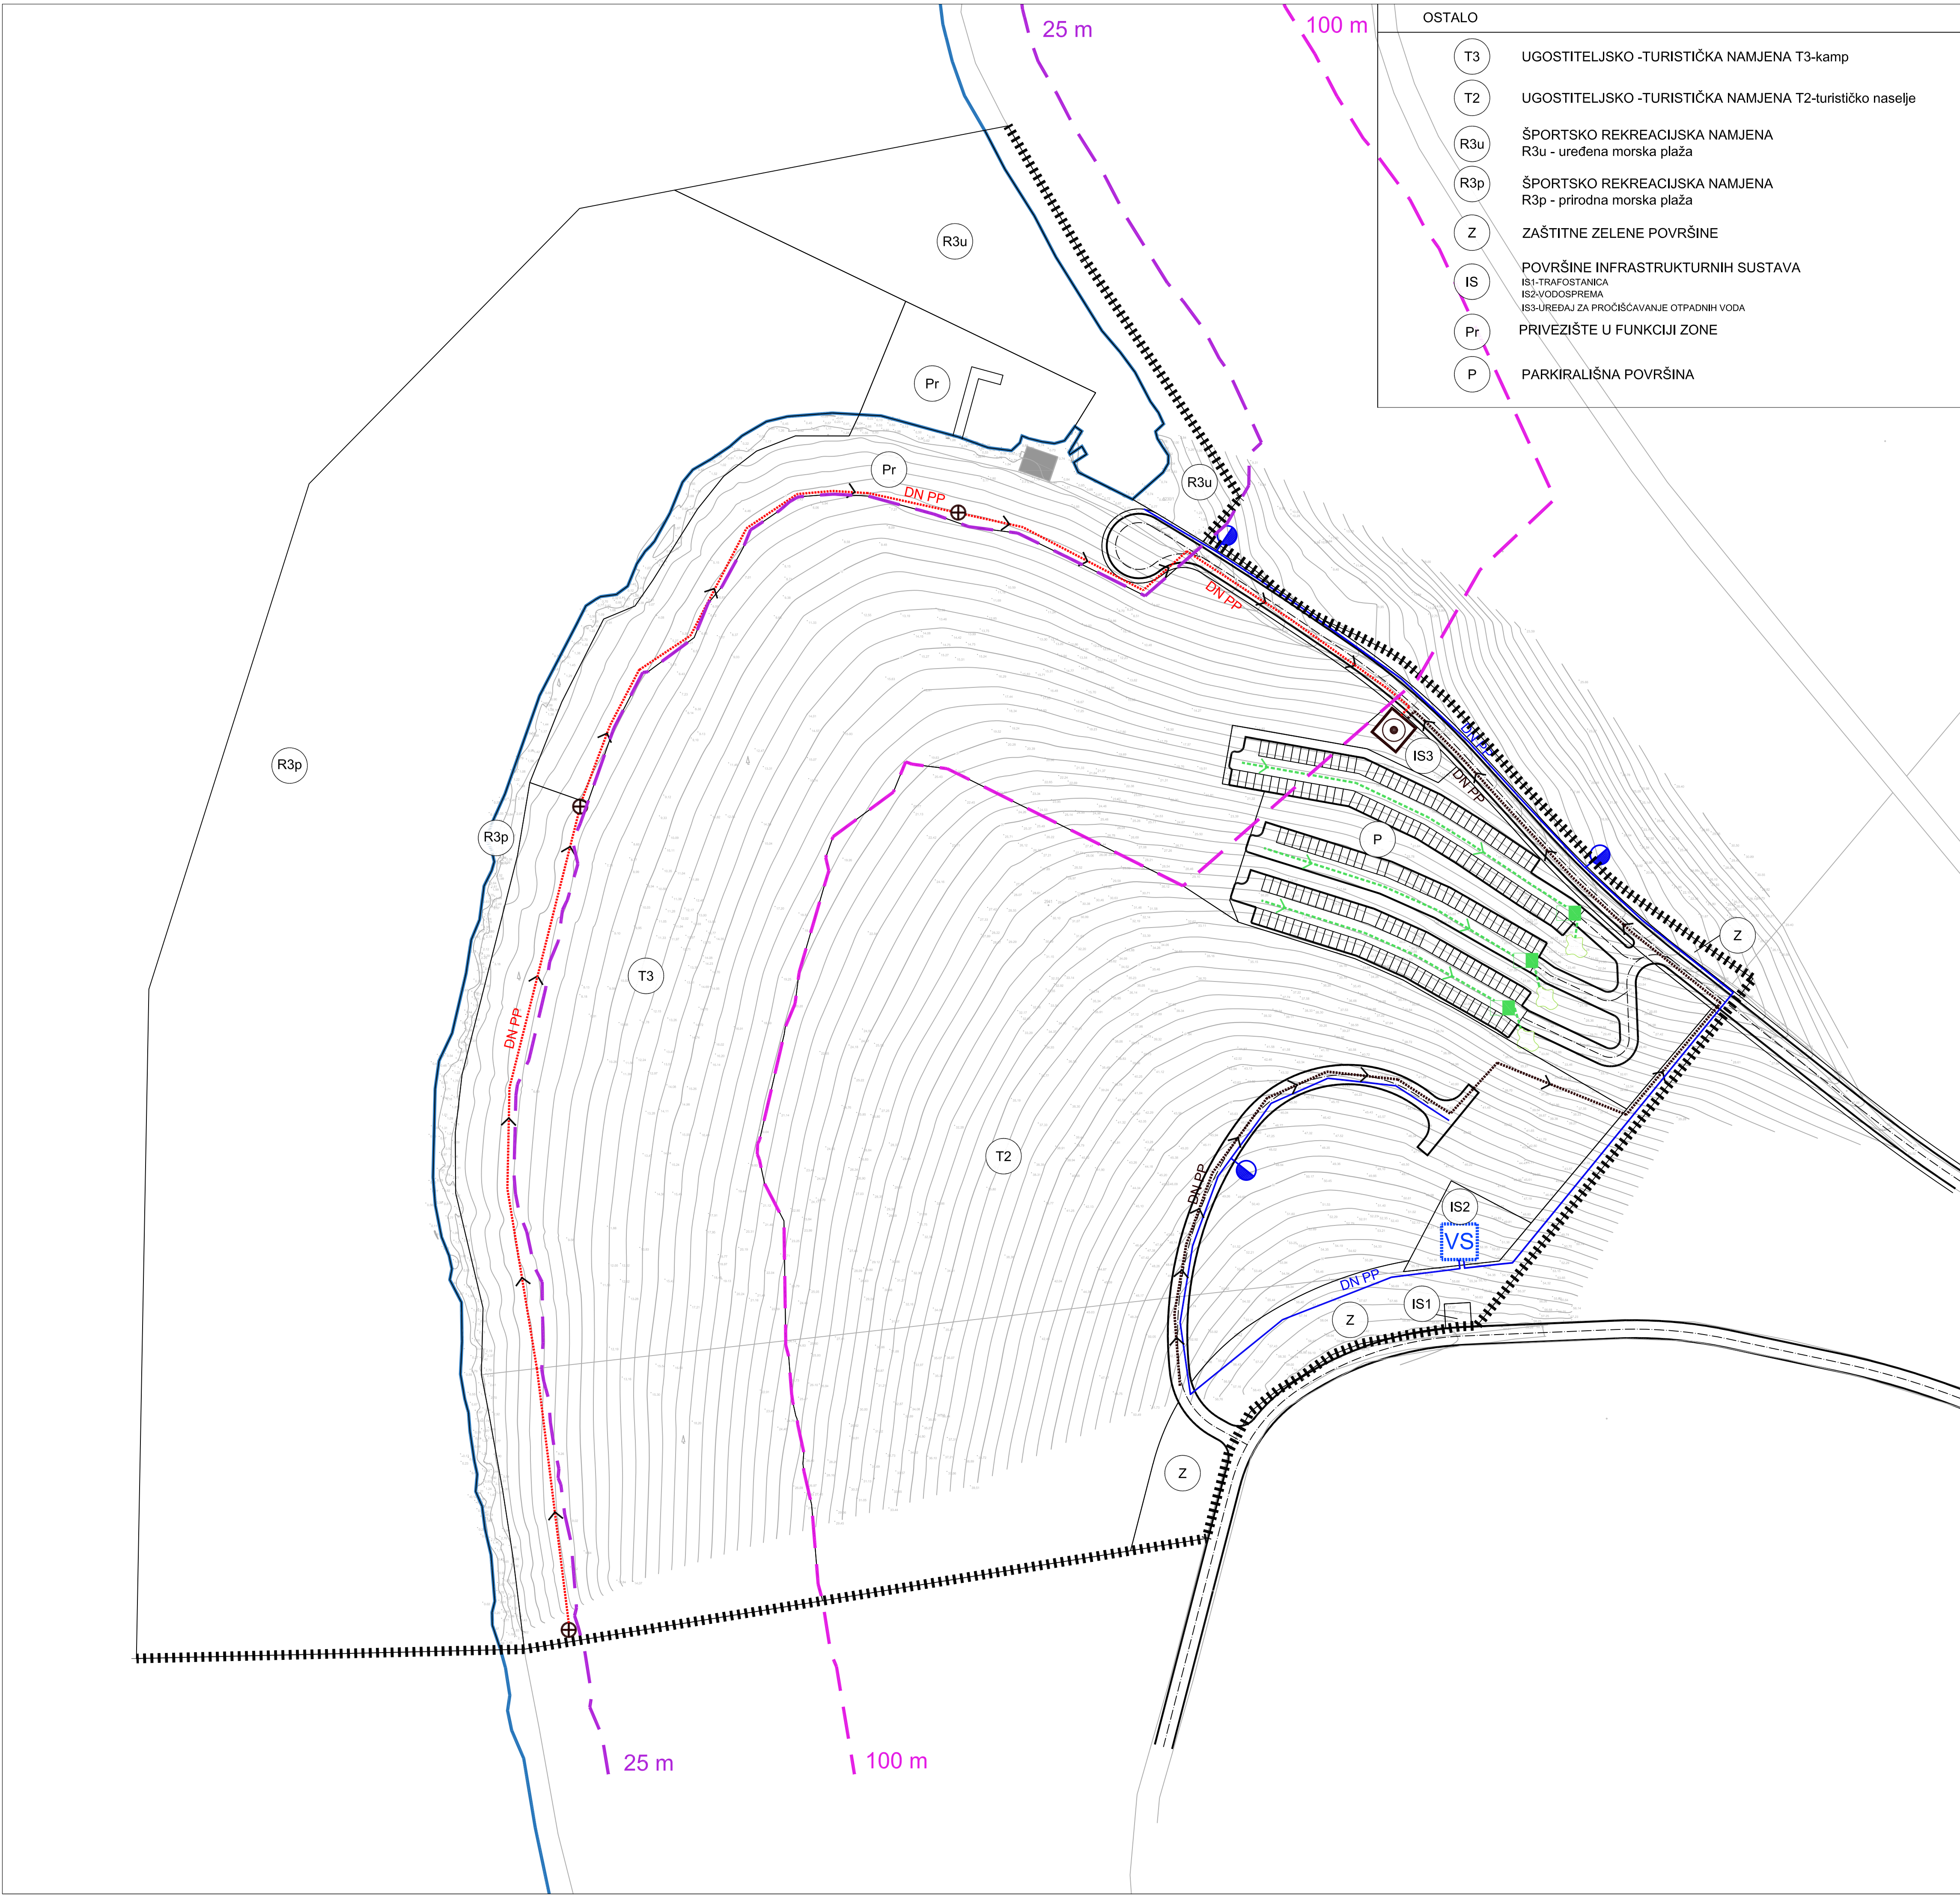
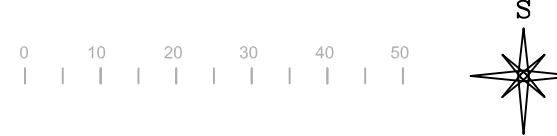


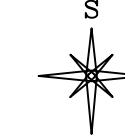

OSTALO	
	UGOSTITELJSKO -TURISTIČKA NAMJENA T3-kamp
	UGOSTITELJSKO -TURISTIČKA NAMJENA T2-turističko naselje
	ŠPORTSKO REKREACIJSKA NAMJENA R3u - uređena morska plaža
	ŠPORTSKO REKREACIJSKA NAMJENA R3p - prirodna morska plaža
	ZAŠTITNE ZELENE POVRŠINE
	POVRŠINE INFRASTRUKTURNIH SUSTAVA IS1-TRAFOSTANICA IS2-VODOSPREMA IS3-UREĐAJ ZA PROČIŠĆAVANJE OTPADNIH VODA
	PRIVEZIŠTE U FUNKCIJI ZONE
	PARKIRALIŠNA POVRŠINA

TUMAČ PLANSKOG ZNAKOVLJA	
GRANICE	
	granica obuhvata UPU-a
	linija obale
	linija 25 m udaljena od obalne linije
	linija 100 m udaljena od obalne linije
VODOPSKRBA	
	PLANIRANA VODOSPREMA
	VODOOPSKRBNI CJEVOVOD - PLANIRANI
	NAZIVNI PROMJER CIJEVI PREMA PROJEKTOJ DOKUMENTACIJI
	HIDRANT - PLANIRANI
ODVODNJA	
	PLANIRANA ODVODNJA sa smjerom odvodnje
	NAZIVNI PROMJER CIJEVI PREMA PROJEKTOJ DOKUMENTACIJI
	PLANIRANA ODVODNJA TLAČNA sa smjerom odvodnje NAZIVNI PROMJER CIJEVI PREMA PROJEKTOJ DOKUMENTACIJI
	CRPNA STANICA PLANIRANO
	UREĐAJ ZA PROČIŠĆAVANJE OTPADNIH VODA PLANIRANO
ODVODNJA OBORINSKIH VODA	
	PLANIRANA OBORINSKA ODVODNJA sa smjerom odvodnje
	SEPARATOR
	PLANIRANA INFILTRACIJA OBORINSKE ODVODNJE

URBANISTIČKI PLAN UREĐENJA PODRUČJA KABLIN (T1, T2, T3) (UPU br. 3) NACRT PRIJEDLOGA PLANA ZA PONOVNU JAVNU RASPRAVU	
LIST 2.2.	PROMETNA, ULIČNA I KOMUNALNA INFRASTRUKTURA-VODNOGOSPODARSKI SUSTAV
  	
Županija: ZADARSKA	
Općina: PAŠMAN	
Naziv prostornog plana: URBANISTIČKI PLAN UREĐENJA PODRUČJA KABLIN (T1, T2, T3) (UPU br. 3) NACRT PRIJEDLOGA PLANA ZA PONOVNU JAVNU RASPRAVU	
Naziv kartografskog prikaza:	PROMETNA, ULIČNA I KOMUNALNA INFRASTRUKTURA - VODNOGOSPODARSKI SUSTAV
Broj kartografskog prikaza:	LIST 2.2.
Odluka predstavničkog tijela o izradi plana (službeno glasało):	Odluka predstavničkog tijela o donošenju plana (službeno glasało):
Službeni glasnik Općine Pašman broj 12/22, 15/24	
Javna rasprava (datum objave): Zadarski list od 17. srpnja 2025. godine	Javni uvid održan: od 21. srpnja 2025. do 20. kolovoza 2025. godine
Pečat tijela odgovornog za provođenje javne rasprave:	Odgovorna osoba za provođenje javne rasprave:
	Josip Burtul, mag.jur.
Suglasnost prema članku 108. Zakon o prostornom uređenju (NN, 153/13, 65/17, 114/18, 39/19, 98/19, 67/23):	
Pravna osoba / tijelo koje je izradilo plan:	
CRTA d.o.o., Zaton, Nin	
Pečat pravne osobe / tijela koje je izradilo plan:	Odgovorna osoba:
M.P.	Matija Galošić, dipl.ing.arh. Direktor
Odgovorni voditelj izrade plana:	
Matija Galošić, dipl.ing.arh.	
Stručni tim u izradi plana: Jelena Bašić Galošić, dipl.ing.arh. Matija Galošić, dipl.ing.arh. Branislav Brkić, dipl.ing.grad. Igor Alibašić, dipl.ing.el.	
Pečat predstavničkog tijela:	Predsjednik predstavničkog tijela:
M.P.	Šime Jureško
Istovjetnost ovog prostornog plana s izvornikom ovjerava:	Pečat nadležnog tijela:
(ime, prezime i potpis)	M.P.