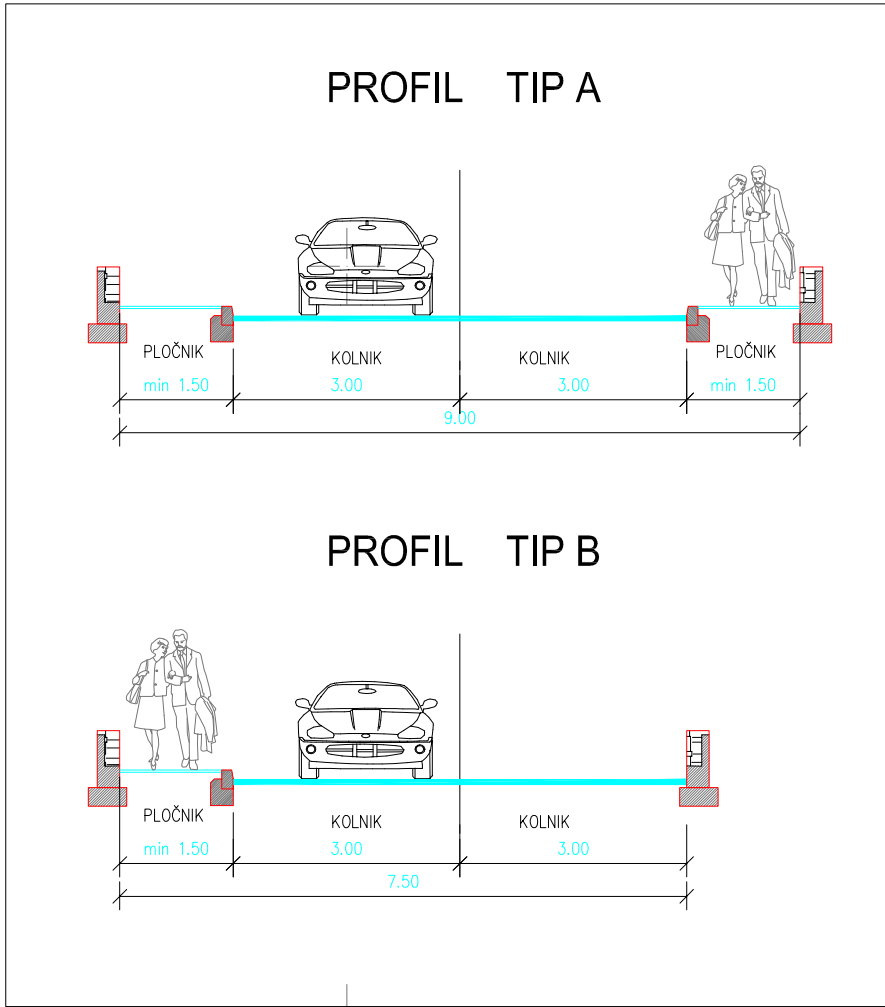
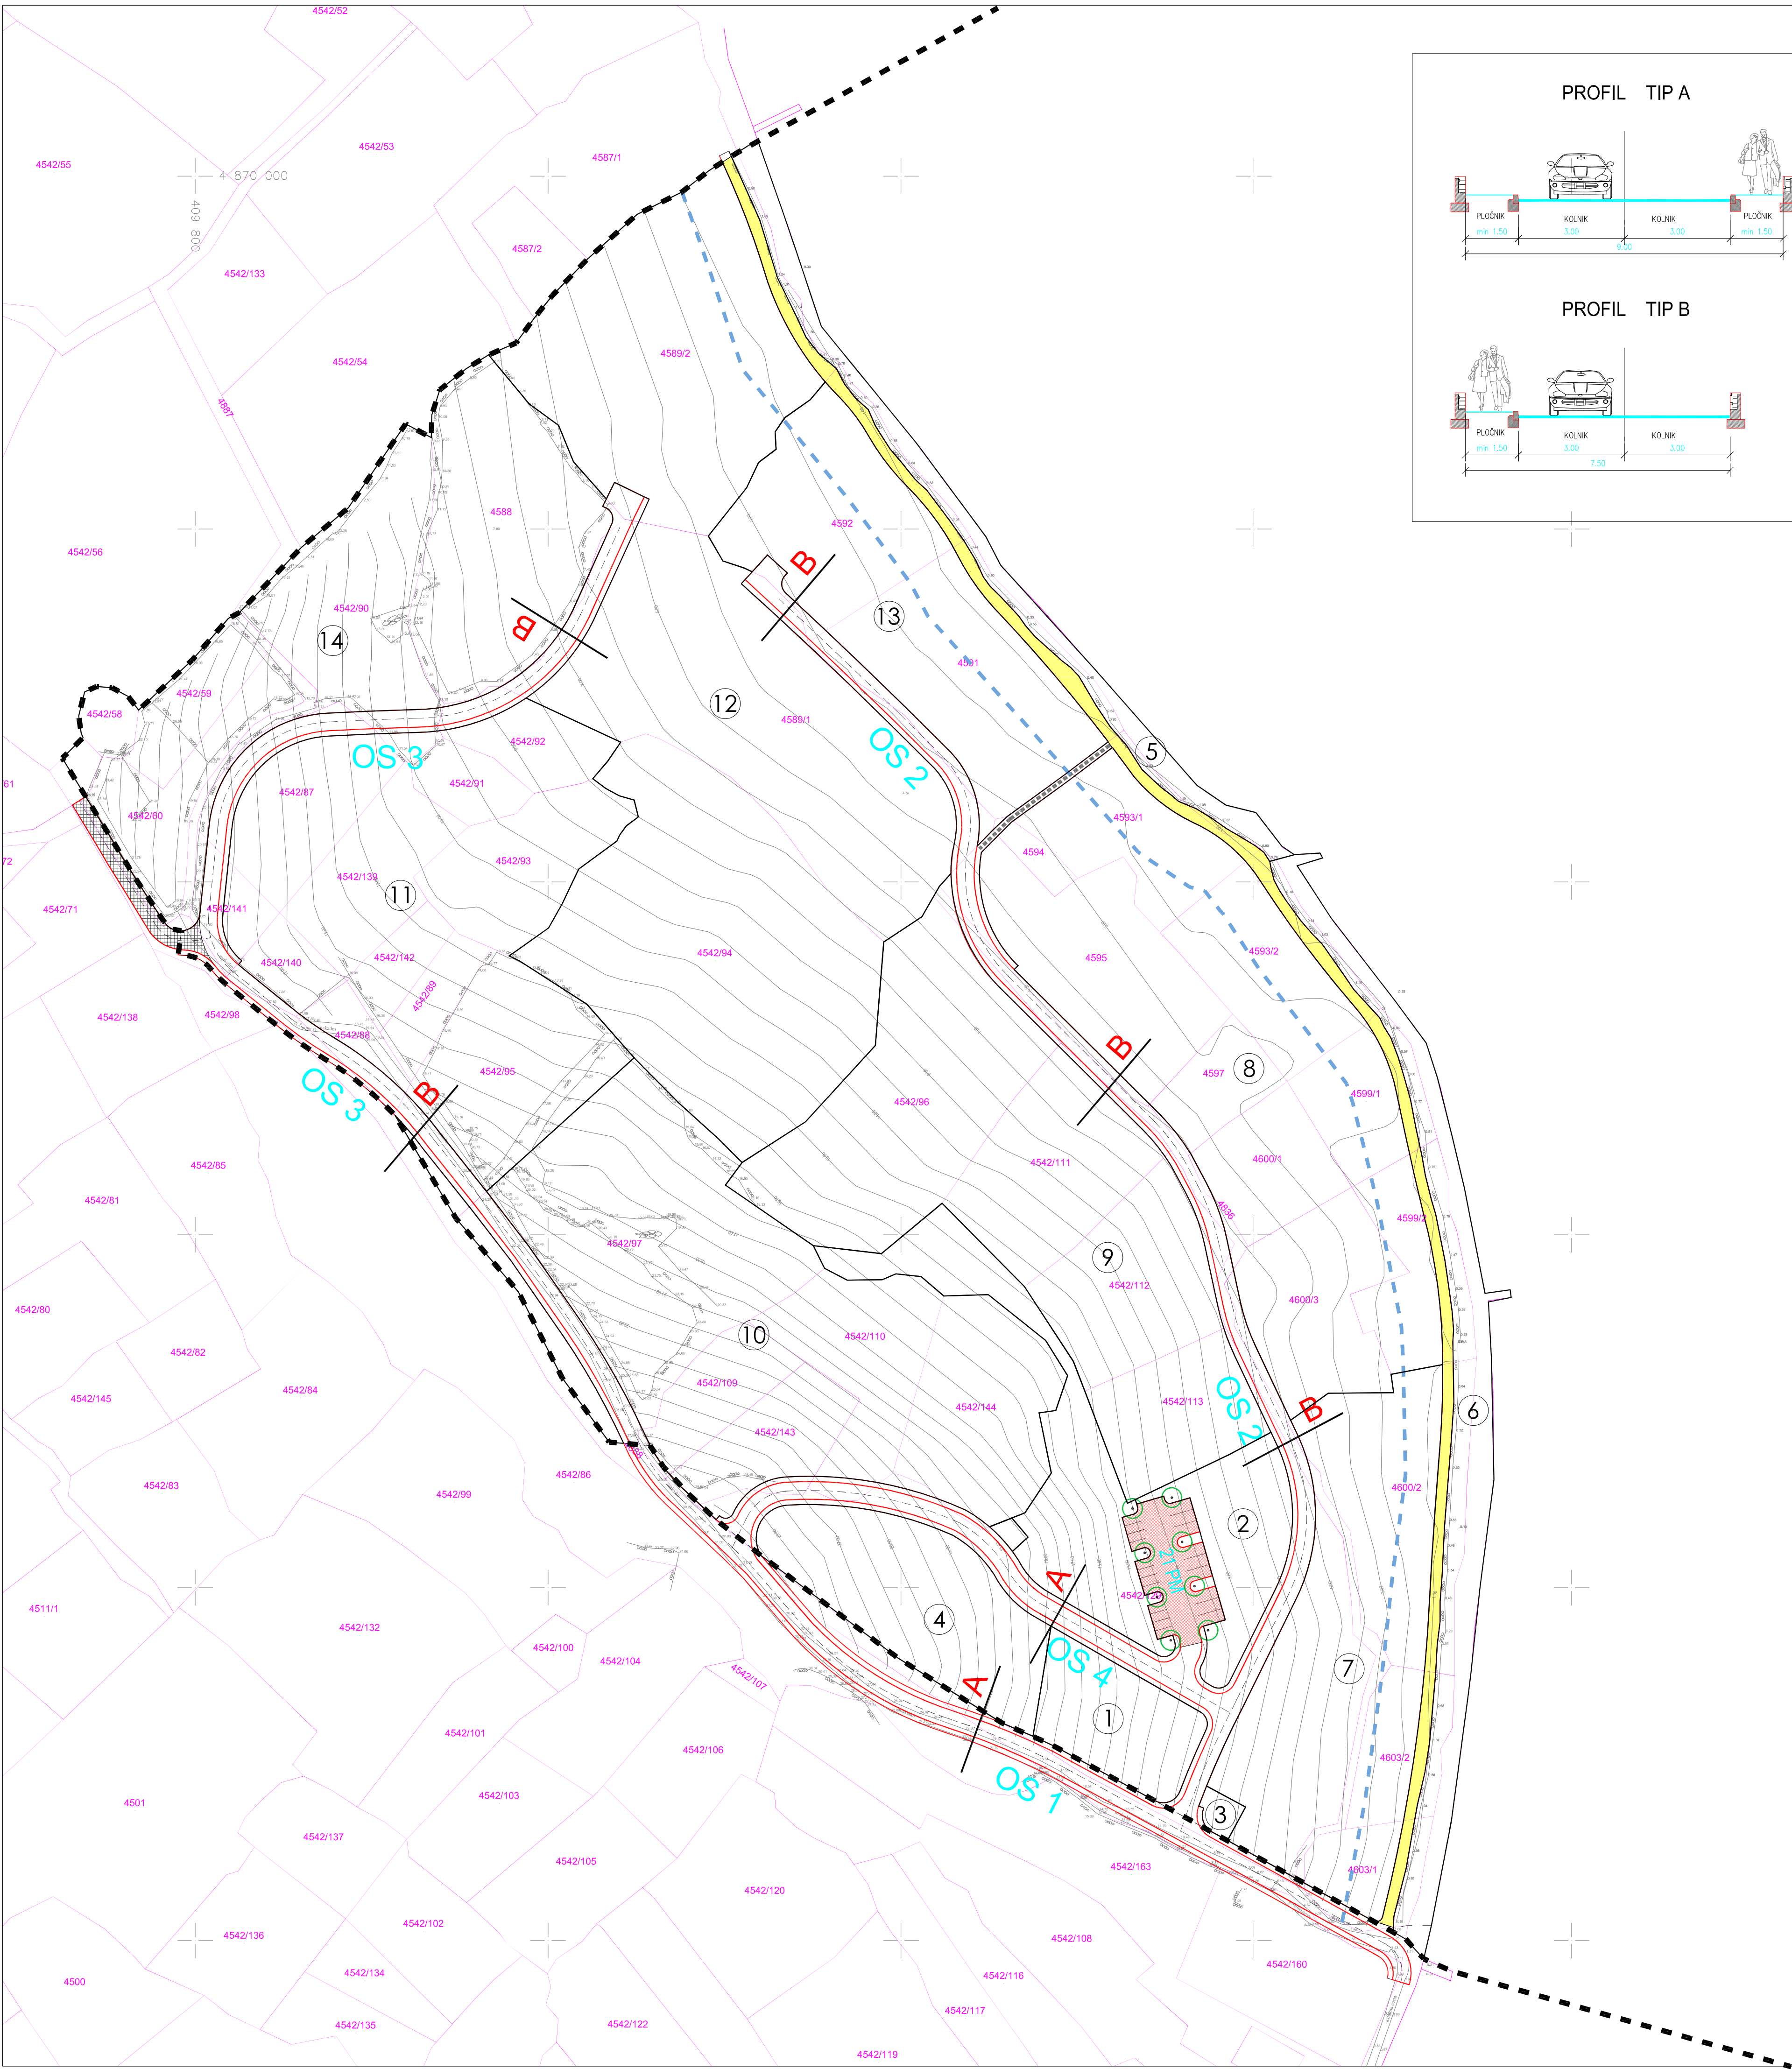


URBANISTIČKI PLAN UREĐENJA UGOSTITELJSKO-TURISTIČKE ZONE BRIŽINE U NASELJU PAŠMAN

OPĆINA PAŠMAN

2.1. PROMETNA MREŽA

TUMAČ ZNAKOVLJA:

- GRANICA OBUHVATA UPU-a
- GRANICA 25 m OD OBALNE LINIJE
- UVJETI GRADNJE
 - GRANICA I OZNAKA PROSTORNE CJELINE
- PROMET
 - PROMETNE POVRŠINE
 - KOLNO-PJEŠAČKA POVRŠINA
 - PARKING
 - PRESJECI KROZ PROMETNICE
- OSTALO
 - DUŽOBALNA ŠETNICA
 - PJEŠAČKE KOMUNIKACIJE
 - ZELENILO UZ PARKING

Županija:	ZADARSKA
Općina / grad:	OPĆINA PAŠMAN
Naziv prostornog plana:	UPU UGOSTITELJSKO-TURISTIČKE ZONE BRIŽINE U NASELJU PAŠMAN
Naziv kartografskog prikaza:	PROMETNA MREŽA
Broj kartografskog prikaza:	2.1.
Mjerilo kartografskog prikaza:	1:1000
Odluka predstavničkog tijela o izradi plana "Službeni glasnik Općine Pašman 2/16"	Odluka predstavničkog tijela o donošenju plana "Službeni glasnik Općine Pašman 2/16"
Javna rasprava (datum objave) "Zadarski list", 23.06.2017. godine	Javni uvid održan od: 30.06.2017. godine do: 30.07.2017. godine
Ponovna javna rasprava (datum objave) "Zadarski list", 19.10.2017. godine	Ponovni javni uvid održan od: 27.10.2017. godine do: 06.11.2017. godine
Pečat tijela odgovornog za provođenje javne rasprave:	Odgovorna osoba za provođenje javne rasprave: Krešimir Čosić, mag. oec.
Suglasnost na plan prema članku 108. Zakona o prostornom uređenju ("NN", br. 153/13) Ur.broj: 350-02/17-13/70 Klasa: 531-05-1-1-2-18-4 Datum: 19. ožujka 2018. godine	
Pravna osoba/tijelo koje je izradio plan:	"ARCHING STUDIO" d.o.o. Split
Pečat pravne osobe/tijela koje je izradio plan:	Odgovorna osoba: Srdan Šegvić, dipl.ing.arh.
Odgovorni voditelj:	Srdan Šegvić, dia
Suizni tim u izradi plana: PLANER: SRDAN ŠEGVIĆ, d.i.a. SURADNICI: GORAN MILUN, i.a. MIRELA BUBLE, dipl. oec. JOSIP GILJANOVIĆ, d.i.el. IVAN MAKJANIĆ, d.i.g. DRAGO DAMJANIĆ, d.i.g.	ARCHING STUDIO d.o.o. Split ARCHING STUDIO d.o.o. Split ARCHING STUDIO d.o.o. Split GILAN d.o.o. Split HIDRODIZAJN d.o.o. Split PROJEKTI BIRO DAMJANIĆ d.o.o. Split
Pečat predstavničkog tijela:	Predsjednik predstavničkog tijela: Petra Perinović, bacc.oec.
Istovjetnost ovog prostornog plana s izvornikom ovjerava: (ime, prezime i potpis)	Pečat nadležnog tijela: