


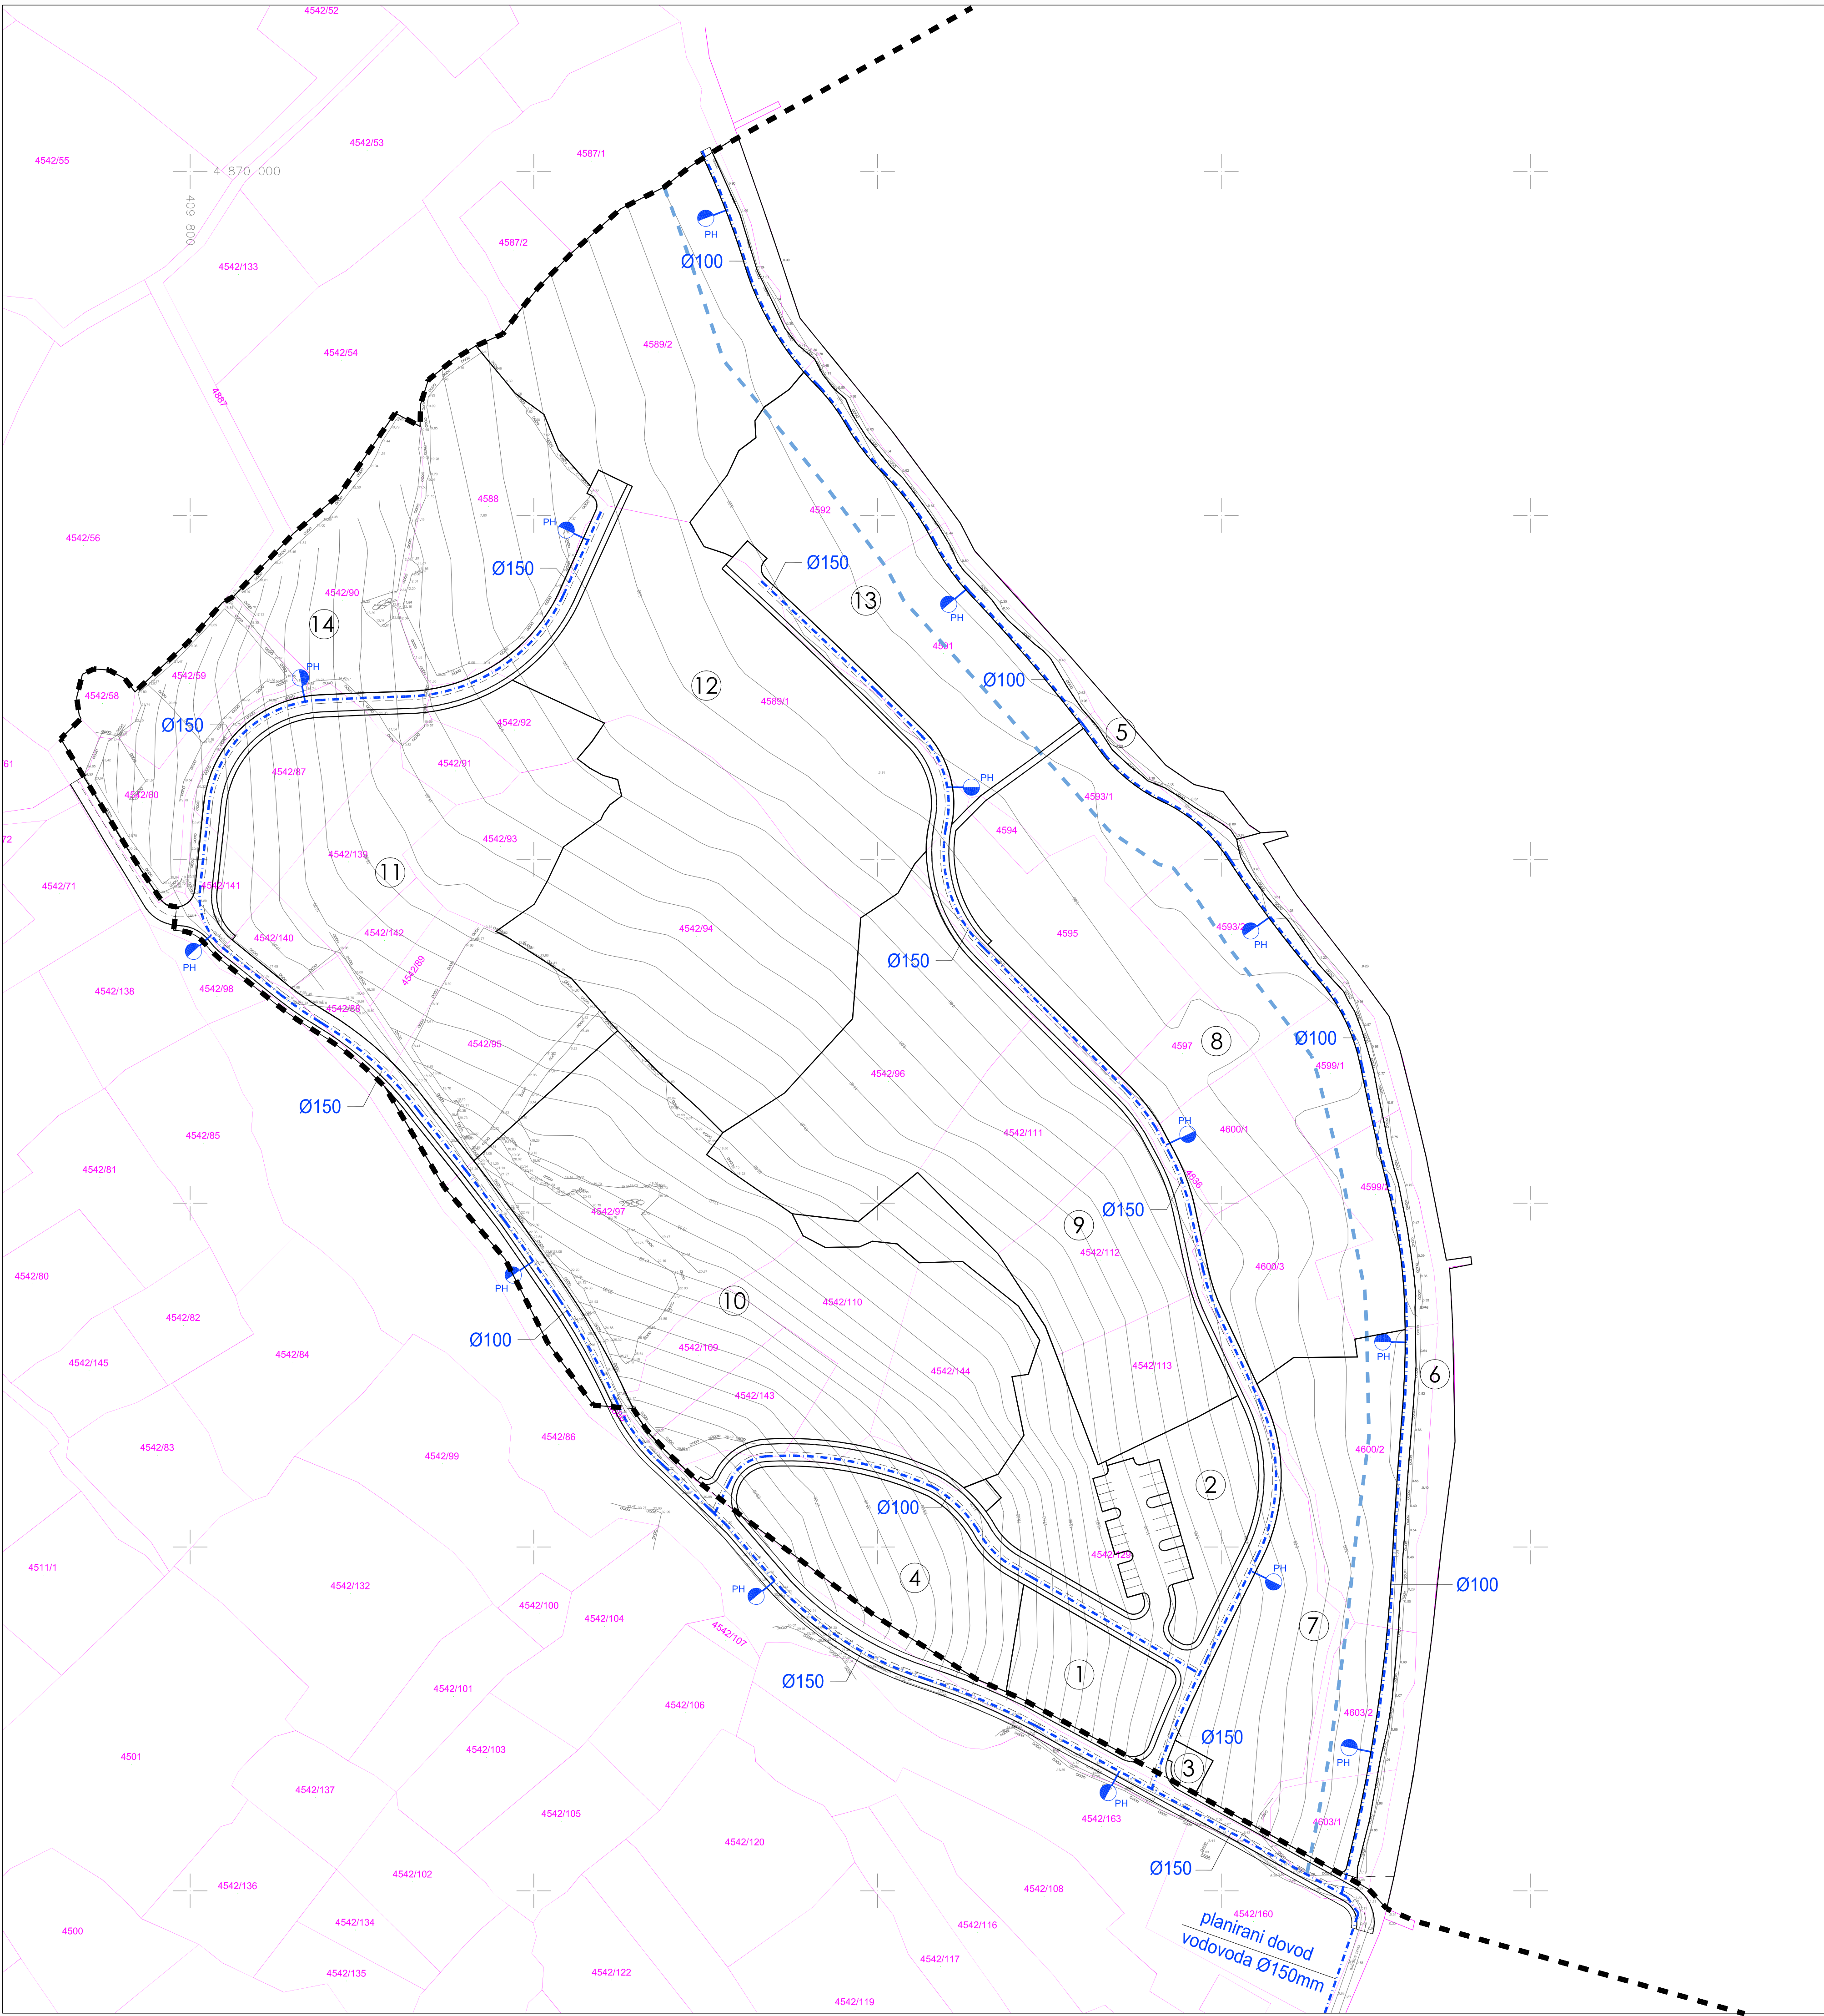

M 1:1000

m051050100

URBANISTIČKI PLAN UREĐENJA
UGOSTITELJSKO-TURISTIČKE ZONE BRIŽINE
U NASELJU PAŠMAN

OPĆINA PAŠMAN

2.4. VODOVODNA MREŽA

TUMAČ ZNAKOVLJA:

GRANICA OBUHVATA UPU-a

GRANICA 25 m OD OBALNE LINIJE

UVJETI GRADNJE

4

GRANICA I OZNAKA PROSTORNE CJELINE

VODOOPSKRBA

PLANIRANI VODOVOD

PROTUPOŽARNI HIDRANT

PROMET

PROMETNE POVRŠINE

Županija:	ZADARSKA	
Općina / grad:	OPĆINA PAŠMAN	
Naziv prostornog plana:	UPU UGOSTITELJSKO-TURISTIČKE ZONE BRIŽINE U NASELJU PAŠMAN	
Naziv kartografskog prikaza:	VODOVODNA MREŽA	
Broj kartografskog prikaza:	2.4.	Mjerilo kartografskog prikaza: 1:1000
Odluka predstavničkog tijela o izradi plana "Službeni glasnik Općine Pašman 2/16"	Odluka predstavničkog tijela o donošenju plana "Službeni glasnik Općine Pašman 2/18"	
Javna rasprava (datum objave) "Zadarski list", 23.06.2017. godine	Javni uvid održan od: 30.06.2017. godine do: 30.07.2017. godine	
Ponovna javna rasprava (datum objave) "Zadarski list", 19.10.2017. godine	Ponovni javni uvid održan od: 27.10.2017. godine do: 06.11.2017. godine	
Pečat tijela odgovornog za provođenje javne rasprave:	Odgovorna osoba za provođenje javne rasprave: Krešimir Čosić, mag. oec.	
Suglasnost na plan prema članku 108. Zakona o prostornom uređenju ("NN", br. 153/13) Ur.broj: 350-02/17-13/70 Klasa: 531-05-1-1-2-18-4 Datum: 19. ožujka 2018. godine		
Pravna osoba/tijelo koje je izradilo plan:	"ARCHING STUDIO" d.o.o. Split	
Pečat pravne osobe/tijela koje je izradilo plan:	Odgovorna osoba: Srđan Šegvić, dipl.ing.arh.	
Odgovorni voditelj:	Srđan Šegvić, dia	
Suizni tlin u izradi plana:	PLANER: SRĐAN ŠEGVIĆ, d.i.a. SURADNICI: GORAN MILUN, i.a. MIRELA BUBIĆ, dipl. oec. JOŠIP GILJANOVIĆ, d.i.el. IVAN MAKJANIĆ, d.i.g. DRAGO DAMJANIĆ, d.i.g. ARCHING STUDIO d.o.o. Split ARCHING STUDIO d.o.o. Split ARCHING STUDIO d.o.o. Split GILAN d.o.o. Split HIDRODIZAJN d.o.o. Split PROJEKTI BIRO DAMJANIĆ d.o.o. Split	
Pečat predstavničkog tijela:	Predsjednik predstavničkog tijela: Petra Perinović, bacc.oec.	
Istovjetnost ovog prostornog plana s izvornikom ovjerava: (ime, prezime i potpis)	Pečat nadležnog tijela:	