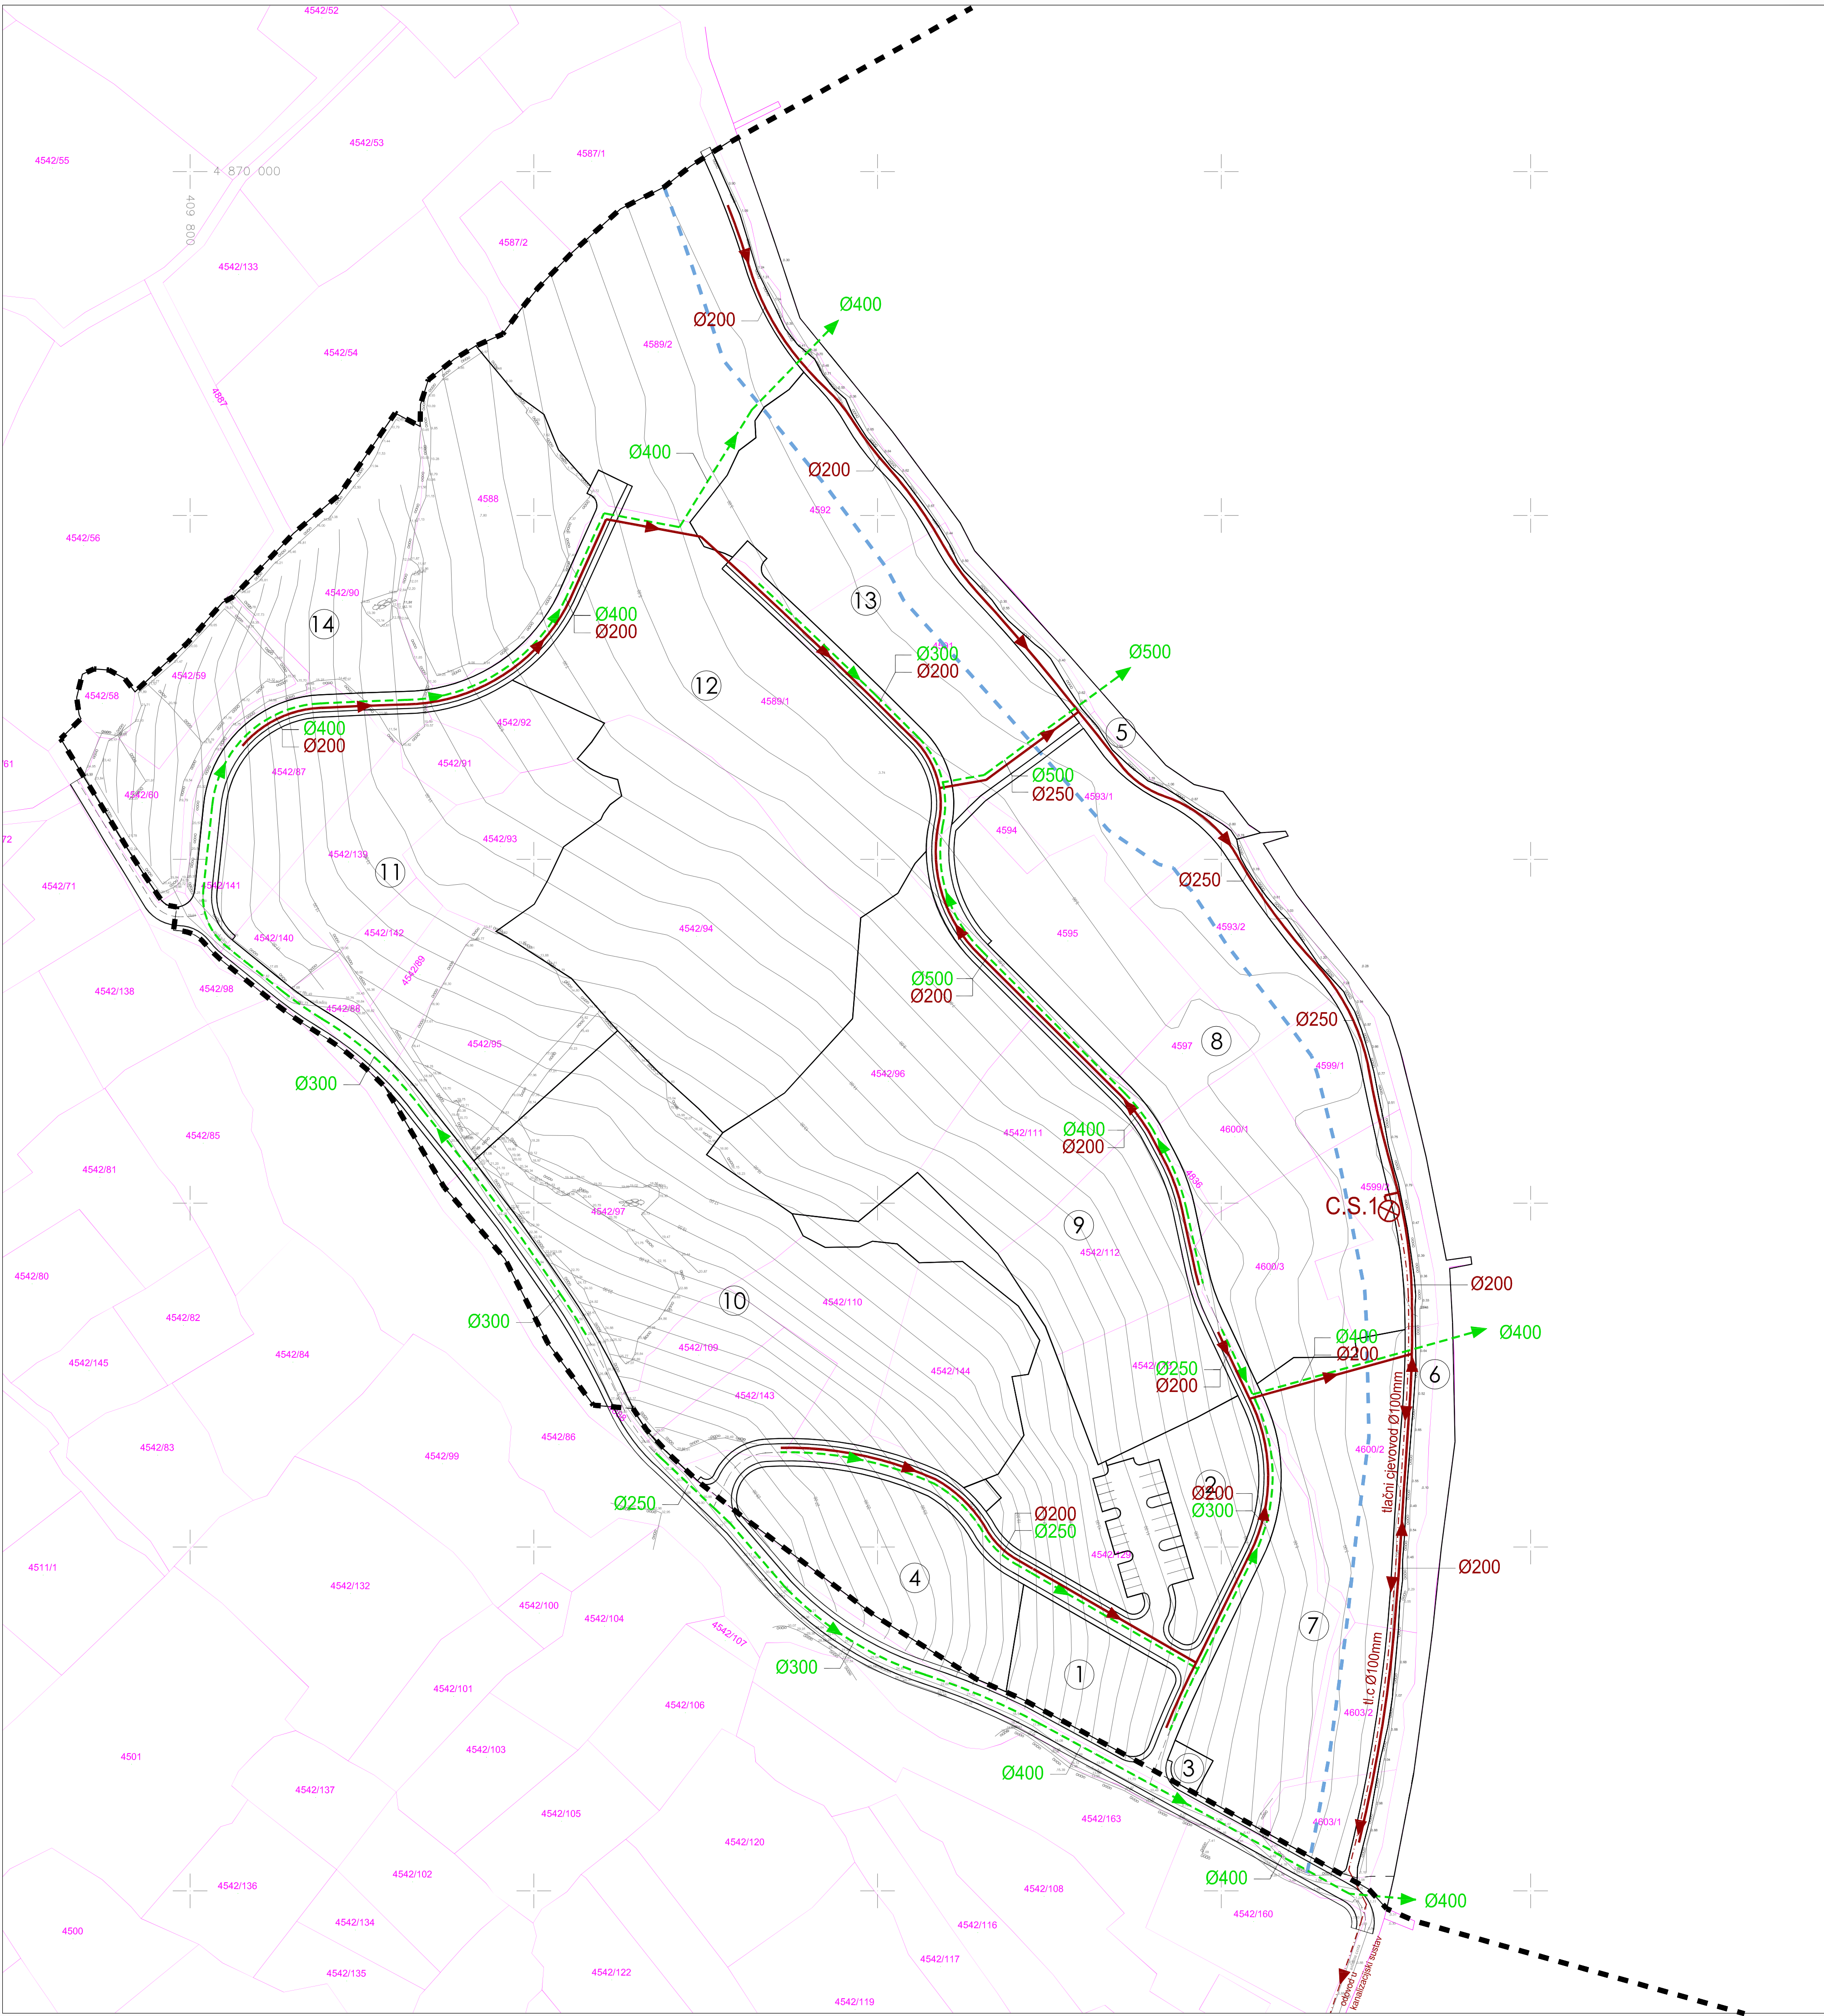


URBANISTIČKI PLAN UREĐENJA
UGOSTITELJSKO-TURISTIČKE ZONE BRIŽINE
U NASELJU PAŠMAN

OPĆINA PAŠMAN

2.5. KANALIZACIJSKA MREŽA

TUMAČ ZNAKOVLJA:

- GRANICA OBUHVATA UPU-a
- GRANICA 25 m OD OBALNE LINIJE
- UVJETI GRADNJE
- ④ GRANICA I OZNAKA PROSTORNE CJELINE
- ODVODNJA OTPADNIH VODA
- PLANIRANA FEKALNA KANALIZACIJA
- TLAČNI CJEVOVOD Ø100mm
FEKALNE KANALIZACIJE
- PLANIRANA OBORINSKA KANALIZACIJA
- ⊗ C.S.1 CRPNA STANICA 1
- PROMET
- == PROMETNE POVRŠINE

Županija:	ZADARSKA
Općina / grad:	OPĆINA PAŠMAN
Naziv prostornog plana:	UPU UGOSTITELJSKO-TURISTIČKE ZONE BRIŽINE U NASELJU PAŠMAN
Naziv kartografskog prikaza:	KANALIZACIJSKA MREŽA
Broj kartografskog prikaza:	2.5.
Mjerilo kartografskog prikaza:	1:1000
Odluka predstavničkog tijela o izradi plana "Službeni glasnik Općine Pašman 2/16"	Odluka predstavničkog tijela o donošenju plana "Službeni glasnik Općine Pašman 2/18"
Javna rasprava (datum objave) "Zadarski list", 23.06.2017. godine	Javni uvid održan od: 30.06.2017. godine do: 30.07.2017. godine
Ponovna javna rasprava (datum objave) "Zadarski list", 19.10.2017. godine	Ponovni javni uvid održan od: 27.10.2017. godine do: 06.11.2017. godine
Pečat tijela odgovornog za provođenje javne rasprave:	Odgovorna osoba za provođenje javne rasprave: Krešimir Čosić, mag. oec.
Suglasnost na plan prema članku 108. Zakona o prostornom uređenju ("NN" br. 153/13) Ur.broj: 350-02/17-13/70	Klasa: 531-05-1-2-18-4 Datum: 19. ožujka 2018. godine
Pravna osoba/tijelo koje je izradilo plan:	"ARCHING STUDIO" d.o.o. Split
Pečat pravne osobe/tijela koje je izradilo plan:	Odgovorna osoba: Srdan Šegvić, dipl.ing.arh.
Odgovorni voditelj:	Srdan Šegvić, dia
Stručni tim u izradi plana:	PLANER: SRDAN ŠEGVIĆ, d.i.a. SURADNICI: GORAN MILUN, i.a. MIRELA BUBIĆ, dipl. oec. JOSIP GILJANOVIĆ, d.i.el. IVAN MAKJANIĆ, d.i.g. BRANKO DAMJANIĆ, d.i.g.
Pečat predstavničkog tijela:	ARCHING STUDIO d.o.o. Split ARCHING STUDIO d.o.o. Split ARCHING STUDIO d.o.o. Split GILAN d.o.o. Split HIDRODIZAJN d.o.o. Split PROJEKTI BIRO DAMJANIĆ d.o.o. Split
Istovjetnost ovog prostornog plana s izvornikom ovjerava:	Petra Perinović, bacc.oec. Pečat nadležnog tijela:
(ime, prezime i potpis)	