


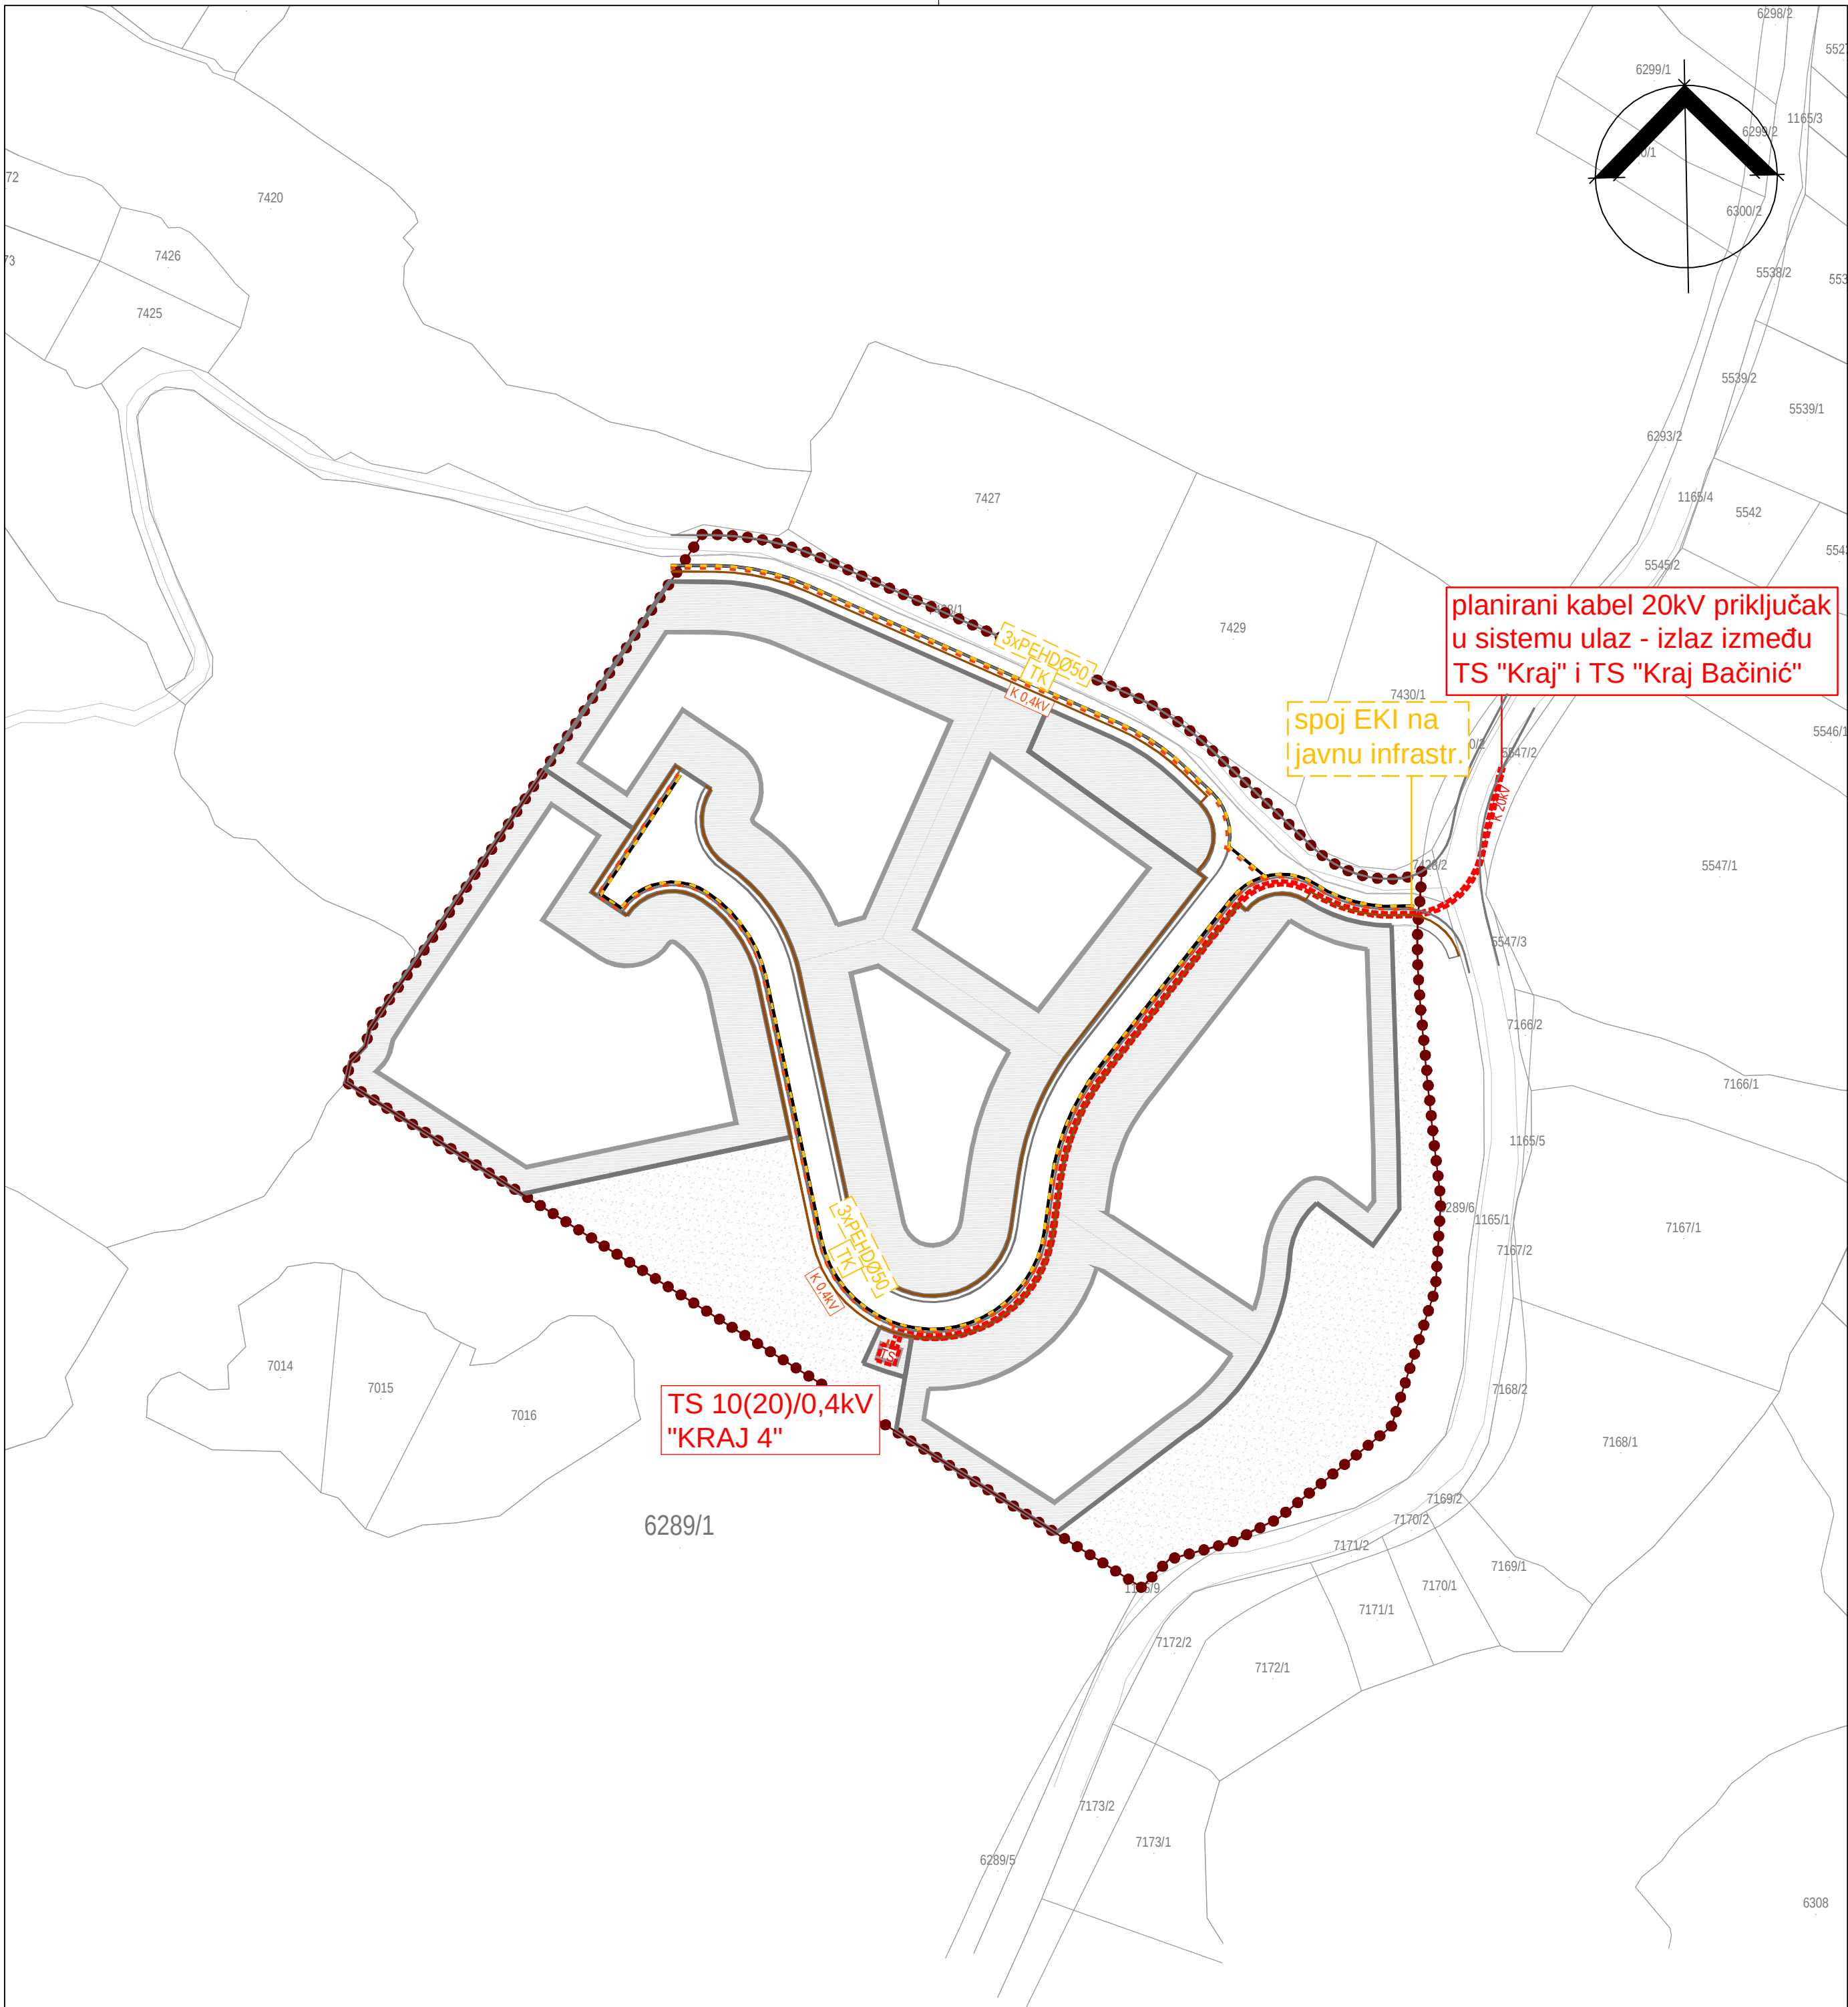

KAZALO

MJ. 1:1000



Granica obuhvata UPU-a
područje obuhvata UPU-a nalazi se u prostoru ograničenja
(1.000 m od obalne linije) u cijelosti

ENERGETIKA



Trafostanica 10(20)/0,4kV - planirana



VN kabel 10(20)kV - planirani



NN kabel 0,4kV - planirani

TELEKOMUNIKACIJE



TK kabel - planirani

OSTALO



Rub građevne čestice



Gradivi dio građevne čestice



Negradivi dio građevne čestice



Zaštitna zelena površina



Planirana prometnica



Topografska-katastarska podloga



OPĆINA PAŠMAN
URBANISTIČKI PLAN UREĐENJA
PODRUČJA ZONE PROIZVODNE
NAMJENE UZ NASELJE KRAJ (I2)
(UPU BR. 44)

Županija:	ZADARSKA
Općina:	PAŠMAN
Naziv prostornog plana:	UPU PODRUČJA ZONE PROIZVODNE NAMJENE UZ NASELJE KRAJ (I2) (UPU BR. 44)
Naziv kartografskog prikaza:	Infrastrukturni sustavi i mreže: ENERGETSKI SUSTAV I TELEKOMUNIKACIJSKA MREŽA
Broj kartografskog prikaza:	2.2.
Mjerilo kartografskog prikaza:	1:1000
Odluka o izradi Plana:	Odluka predstavničkog tijela o donošenju plana
"Službeni glasnik Općine Pašmani" br. 05/23	"Službeni glasnik Općine Pašman" br.05/26
Javna rasprava (datum objave):	Javni uvid održan:
"Zadarski list" od 4. ožujka 2024. godine	od: 11. ožujka 2024. godine do: 10. travnja 2024. godine
Pečat tijela odgovornog za provedbu javne rasprave:	Odgovorna osoba za provedbu javne rasprave:
	Josip Burčul, mag.iur.
Suglasnost za Plan prema Članku 108. Zakona o prostornom uređenju ("Narodne Novine" br.153/13, 65/17, 114/18, 39/19, 98/19)	
Broj suglasnosti: Klasa: 350-02/24-16/39 Ur.broj: 531-06-1-3-26-4 Datum: Zagreb, 24. travnja 2026.	
Pravna osoba/tijelo koje je izradilo plan:	
BLOCK PROJEKT d.o.o.	
Pečat pravne osobe/tijela koje je izradilo plan:	Odgovorna osoba:
	Željko Predovan, dipl. ing. arh.
Odgovorni voditelj:	
Željko Predovan, dipl. ing. arh.	
Stručni tim u izradi plana:	
1. Željko Predovan, dipl. ing. arh. 2. Stephen Tony Brčić, dipl. ing. upp. 3. Luka Predovan, struč.spec.ing.aedif. 4. Igor Alibašić, dipl.ing.el. 5. Zdravko Rambrot, dipl. ing. grad. 6. Lovre Predovan mag.ing.arh.	
Pečat predstavničkog tijela:	Predsjednik predstavničkog tijela:
	Šime Jureško
Istovjetnost ovog prostornog plana s izvornikom ovjerava:	Pečat nadležnog tijela: