


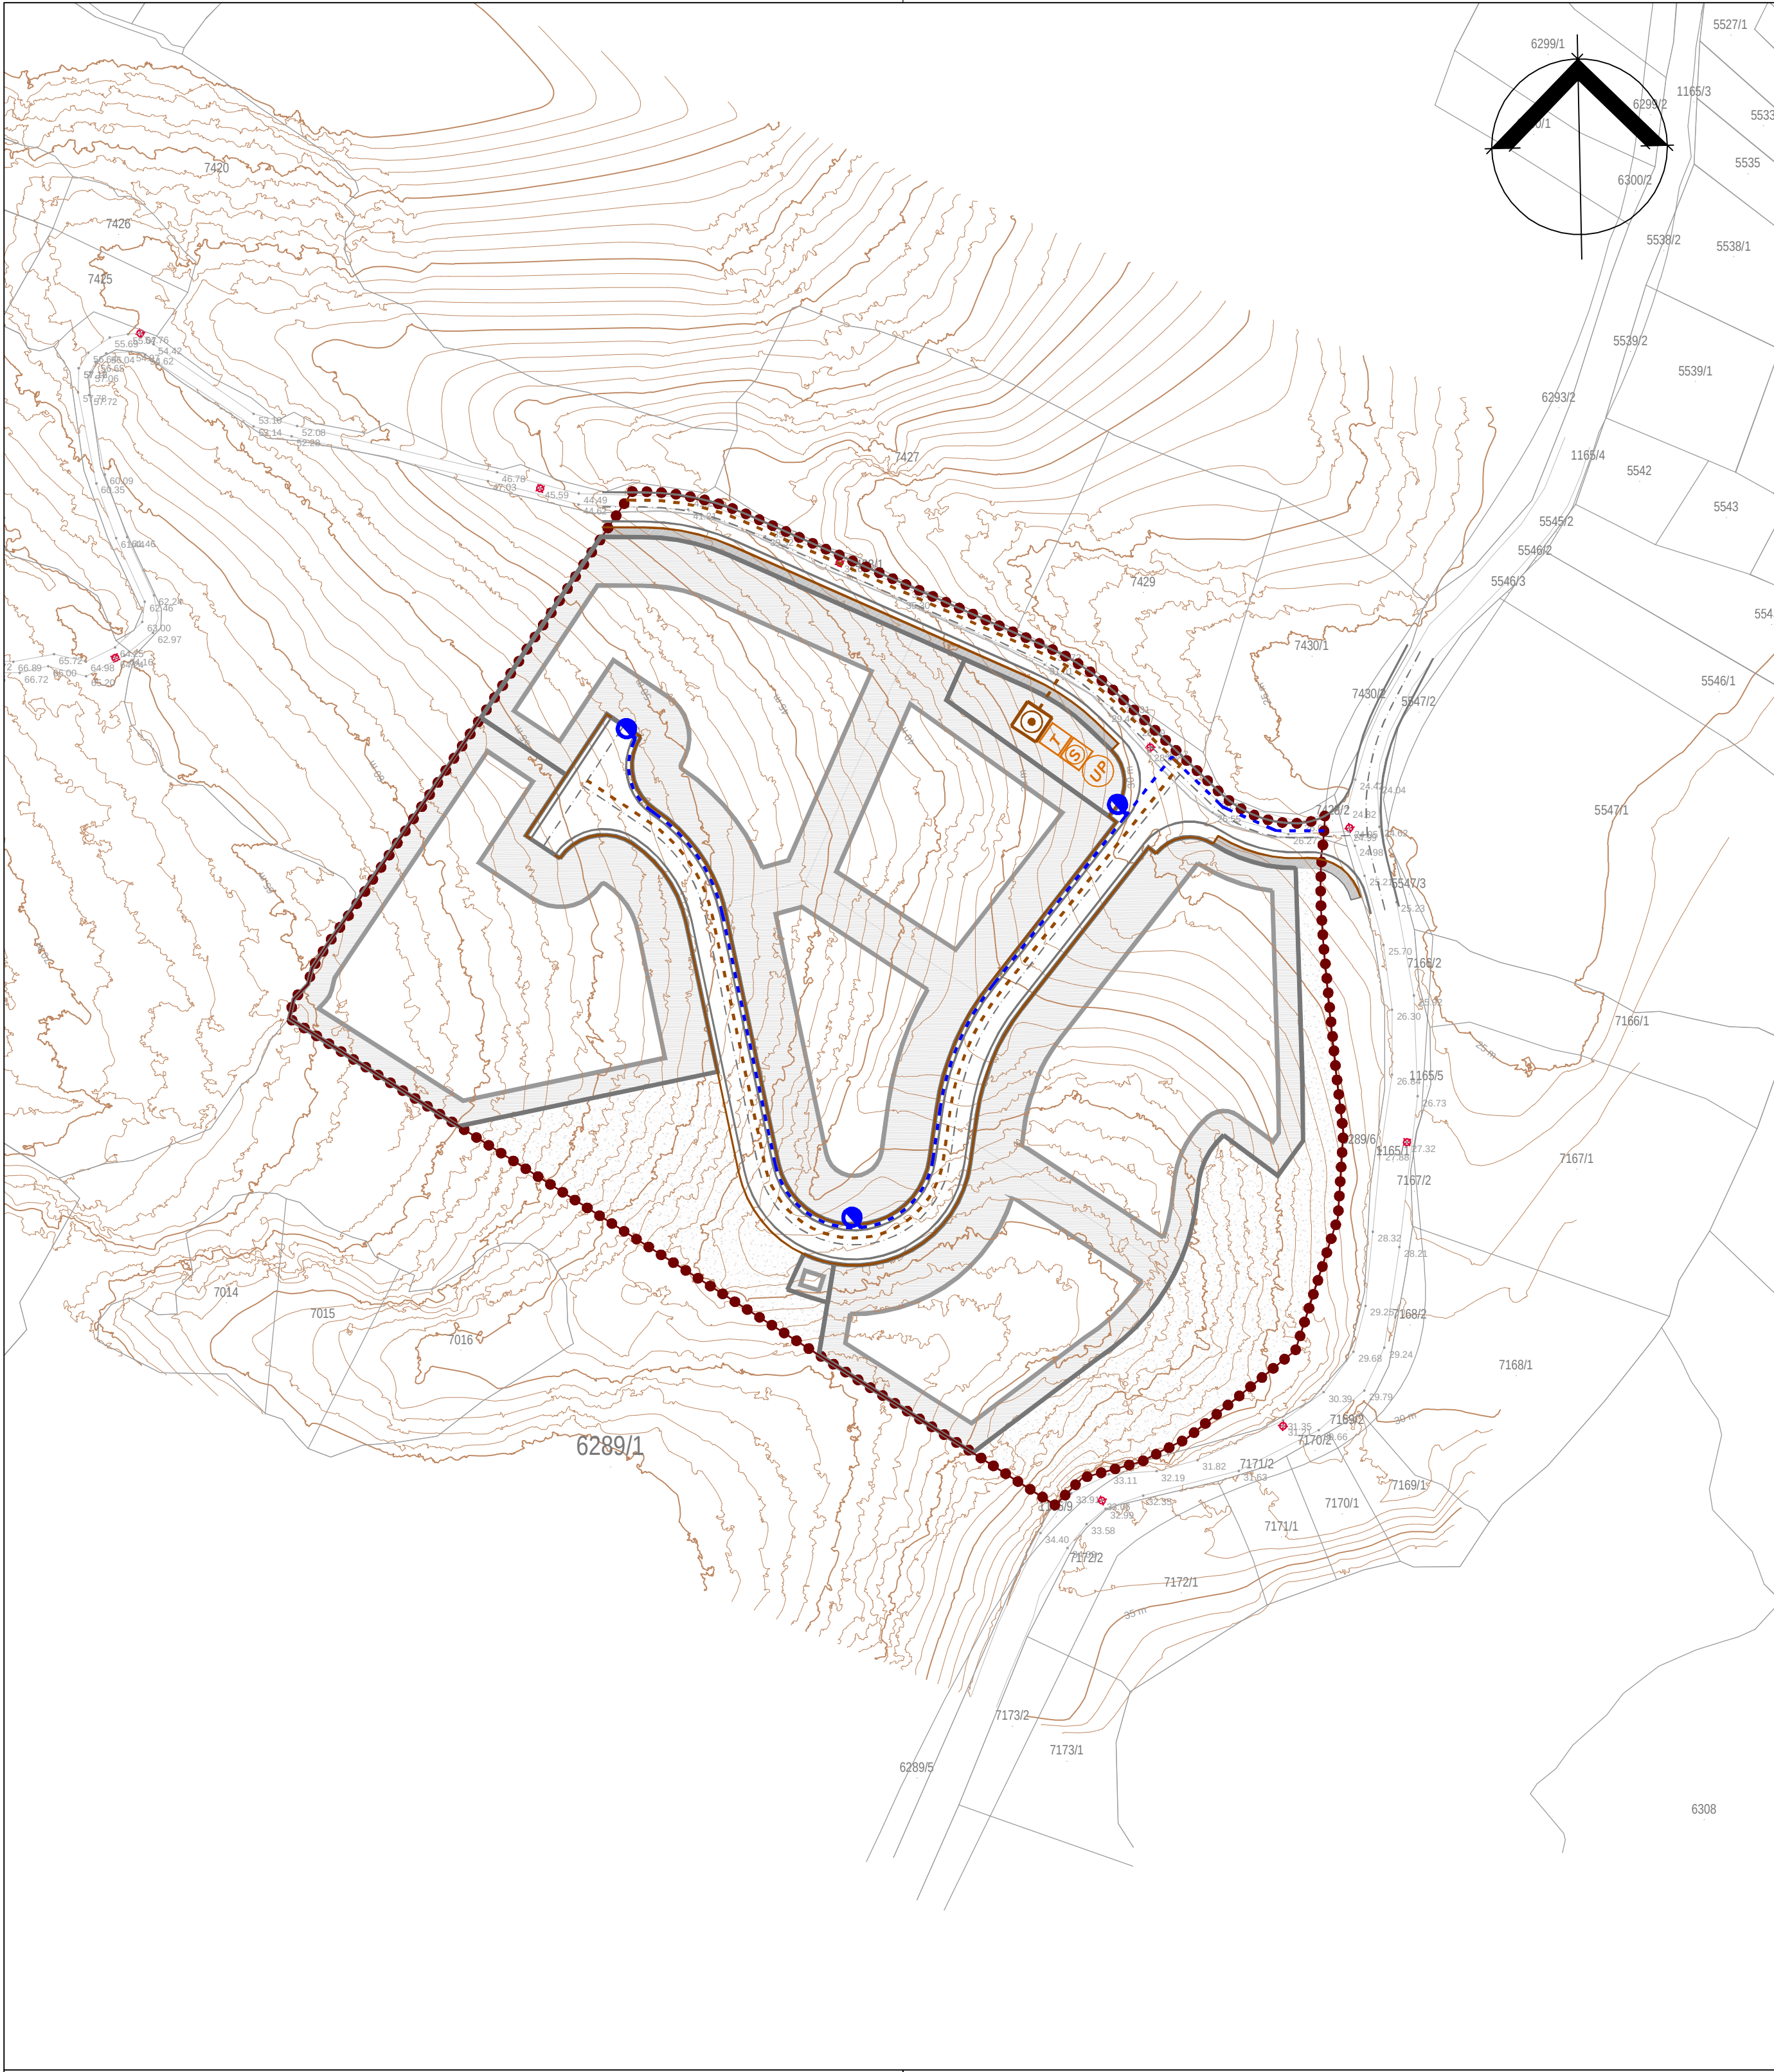

KAZALO

MJ. 1:1000



Granica obuhvata UPU-a
područje obuhvata UPU-a nalazi se u prostoru ograničenja
(1.000 m od obalne linije) u cijelosti

VODOOPSKRBA



Planirani cjevovod magistralni)



Planirani cjevovod (razvod u zoni)

ODVODNJA



Planirana fekalna kanalizacija (gravitacijska)



Smjer tečenja



Okno cjevovoda



Uređaj za pročišćavanje (planirani)



Taložnica



Separator



Upojni bunar

OSTALO



Rub građevne čestice



Gradivi dio građevne čestice




Negradivi dio građevne čestice



Zaštitna zelena površina



Planirana prometnica

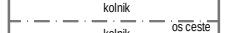

Topografska-katastarska podloga



OPĆINA PAŠMAN URBANISTIČKI PLAN UREĐENJA PODRUČJA ZONE PROIZVODNE NAMJENE UZ NASELJE KRAJ (I2) (UPU BR. 44)

Županija:	ZADARSKA		
Općina:	PAŠMAN		
Naziv prostornog plana:	UPU PODRUČJA ZONE PROIZVODNE NAMJENE UZ NASELJE KRAJ (I2) (UPU BR. 44)		
Naziv kartografskog prikaza:	Infrastrukturni sustavi i mreže: VODOOPSKRBA I ODVODNJA OTPADNIH VODA		
Broj kartografskog prikaza:	2.3.	Mjerilo kartografskog prikaza:	1:1000
Odluka o izradi Plana:	Odluka predstavničkog tijela o donošenju plana		
"Službeni glasnik Općine Pašmani" br. 05/23	"Službeni glasnik Općine Pašman" br.05/26		
Javna rasprava (datum objave):	Javni uvid održan:		
"Zadarski list" od 4. ožujka 2024. godine	od: 11. ožujka 2024. godine do: 10. travnja 2024. godine		
Pečat tijela odgovornog za provedbu javne rasprave:	Odgovorna osoba za provedbu javne rasprave:		
	_____ Josip Burčul, mag.iur.		
Suglasnost za Plan prema Članku 108. Zakona o prostornom uređenju ("Narodne Novine" br.153/13, 65/17, 114/18, 39/19, 98/19)			
Broj suglasnosti: Klasa: 350-02/24-16/39 Ur.broj: 531-06-1-3-26-4 Datum: Zagreb, 24. travnja 2026.			
Pravna osoba/tijelo koje je izradilo plan:			
BLOCK PROJEKT d.o.o.			
Pečat pravne osobe/tijela koje je izradilo plan:	Odgovorna osoba:		
	_____ Željko Predovan, dipl. ing. arh.		
Odgovorni voditelj:			
Željko Predovan, dipl. ing. arh.			
Stručni tim u izradi plana:			
1. Željko Predovan, dipl. ing. arh. 5. Zdravko Rambrot, dipl. ing. građ. 2. Stephen Tony Brčić, dipl. ing. upp. 6. Lovre Predovan mag.ing.arh. 3. Luka Predovan, struč.spec.ing.aedif. 4. Igor Alibašić, dipl.ing.el.			
Pečat predstavničkog tijela:	Predsjednik predstavničkog tijela:		
	_____ Šime Jureško		
Istovjetnost ovog prostornog plana s izvornikom ovjerava:	Pečat nadležnog tijela:		
