


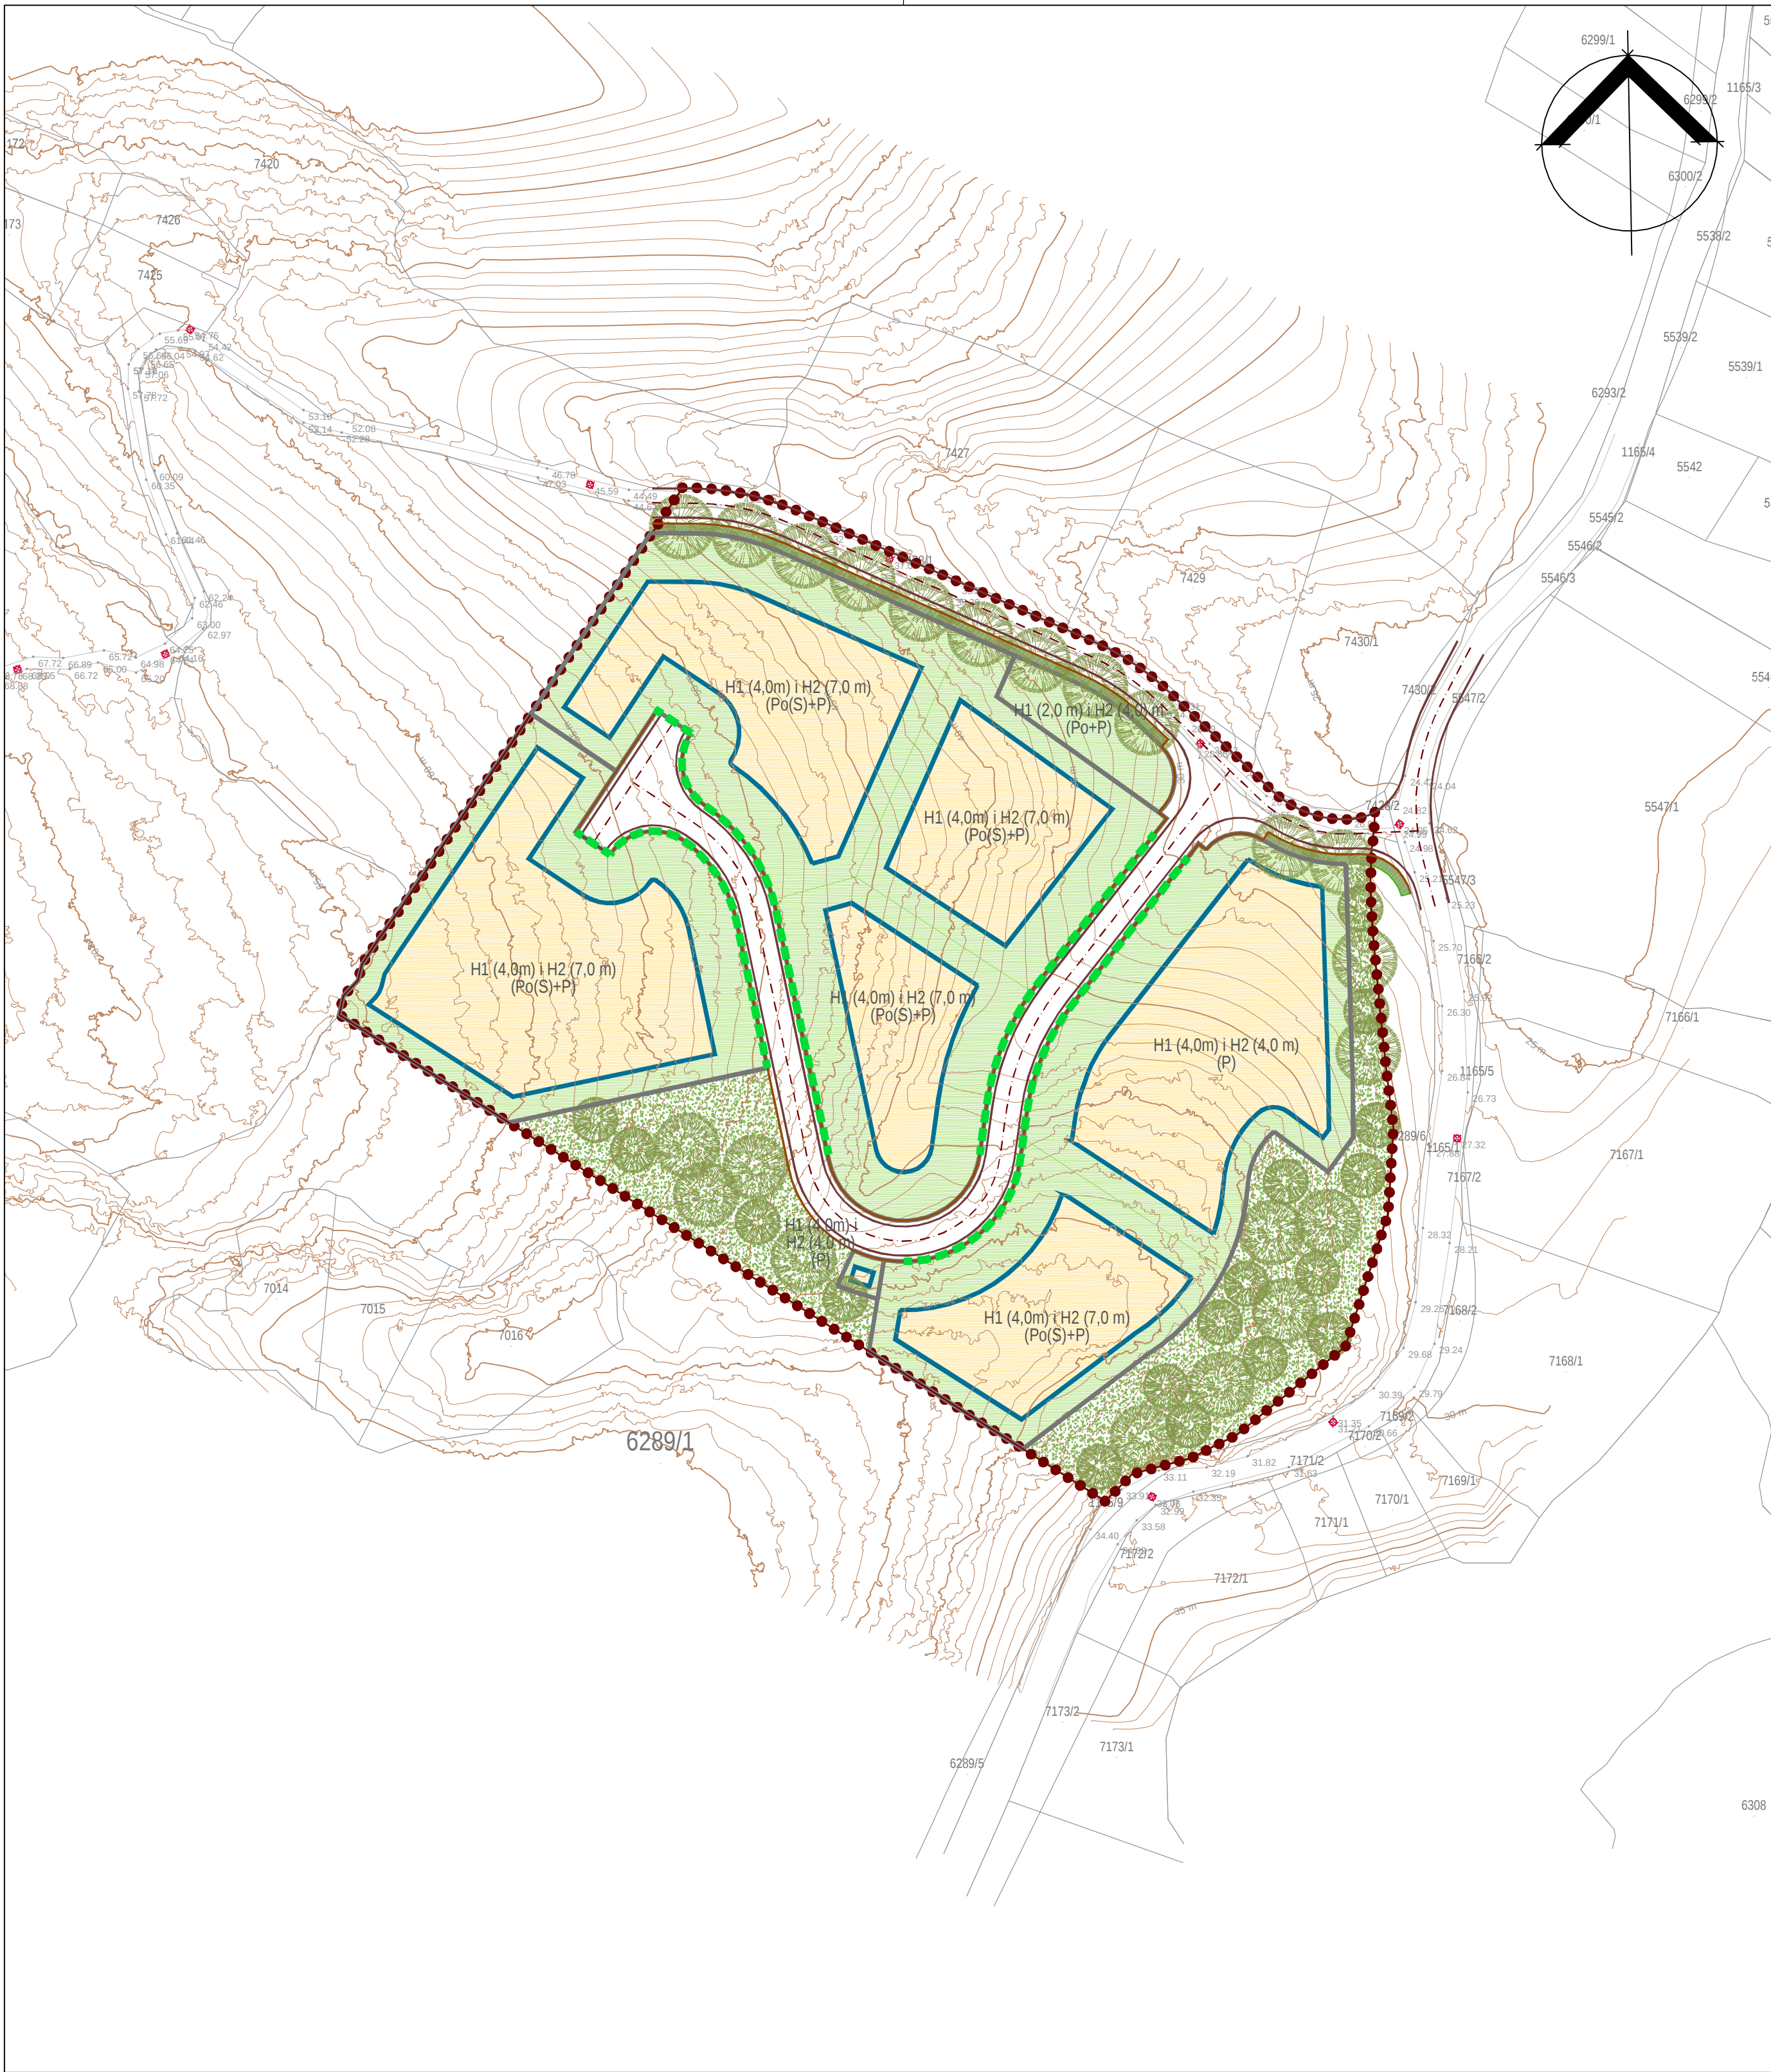

KAZALO

MJ. 1:1000



Granica obuhvata UPU-a
područje obuhvata UPU-a nalazi se u prostoru ograničenja
(1.000 m od obalne linije) u cijelosti



Regulacijski pravac




Rub građevne čestice



Gradivi dio građevne čestice




Negrađivi dio građevne čestice

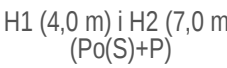

Najviša visina i katnost građevine

H1 mjereno od najviše točke uređenog terena uz pročelje građevine.
H2 mjereno od najniže točke uređenog terena uz pročelje građevine.

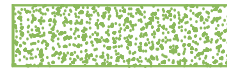

Zaštitna zelena površina



Drvored



Prirodno zelenilo



Planirana prometnica



Topografska-katastarska podloga

OPĆINA PAŠMAN
URBANISTIČKI PLAN UREĐENJA
PODRUČJA ZONE PROIZVODNE
NAMJENE UZ NASELJE KRAJ (I2)
(UPU BR. 44)

Županija:	ZADARSKA
Općina:	PAŠMAN
Naziv prostornog plana:	UPU PODRUČJA ZONE PROIZVODNE NAMJENE UZ NASELJE KRAJ (I2) (UPU BR. 44)
Naziv kartografskog prikaza:	UVJETI KORIŠTENJA, UREĐENJA I ZAŠTITE POVRŠINA
Broj kartografskog prikaza:	3.a.
Mjerilo kartografskog prikaza:	1:1000
Odluka o izradi Plana:	Odluka predstavničkog tijela o donošenju plana
"Službeni glasnik Općine Pašmani" br. 05/23	"Službeni glasnik Općine Pašman" br.05/26
Javna rasprava (datum objave):	Javni uvid održan: od: 11. ožujka 2024. godine do: 10. travnja 2024. godine
"Zadarski list" od 4. ožujka 2024. godine	
Pečat tijela odgovornog za provedbu javne rasprave:	Odgovorna osoba za provedbu javne rasprave: Josip Burčul, mag.iur.
Suglasnost za Plan prema Članku 108. Zakona o prostornom uređenju ("Narodne Novine" br.153/13, 65/17, 114/18, 39/19, 98/19)	
Broj suglasnosti: Klasa: 350-02/24-16/39 Ur.broj: 531-06-1-3-26-4 Datum: Zagreb, 24. travnja 2026.	
Pravna osoba/tijelo koje je izradilo plan:	BLACK PROJEKT d.o.o.
Pečat pravne osobe/tijela koje je izradilo plan:	Odgovorna osoba: Željko Predovan, dipl. ing. arh.
Odgovorni voditelj:	Željko Predovan, dipl. ing. arh.
Stručni tim u izradi plana:	1. Željko Predovan, dipl. ing. arh. 2. Stephen Tony Brčić, dipl. ing. upp. 3. Luka Predovan, struč.spec.ing.aedif. 4. Igor Alibašić, dipl.ing.el. 5. Zdravko Rambrot, dipl. ing. grad. 6. Lovre Predovan mag.ing.arh
Pečat predstavničkog tijela:	Predsjednik predstavničkog tijela: Šime Jureško
Istovjetnost ovog prostornog plana s izvornikom ovjerava:	Pečat nadležnog tijela: