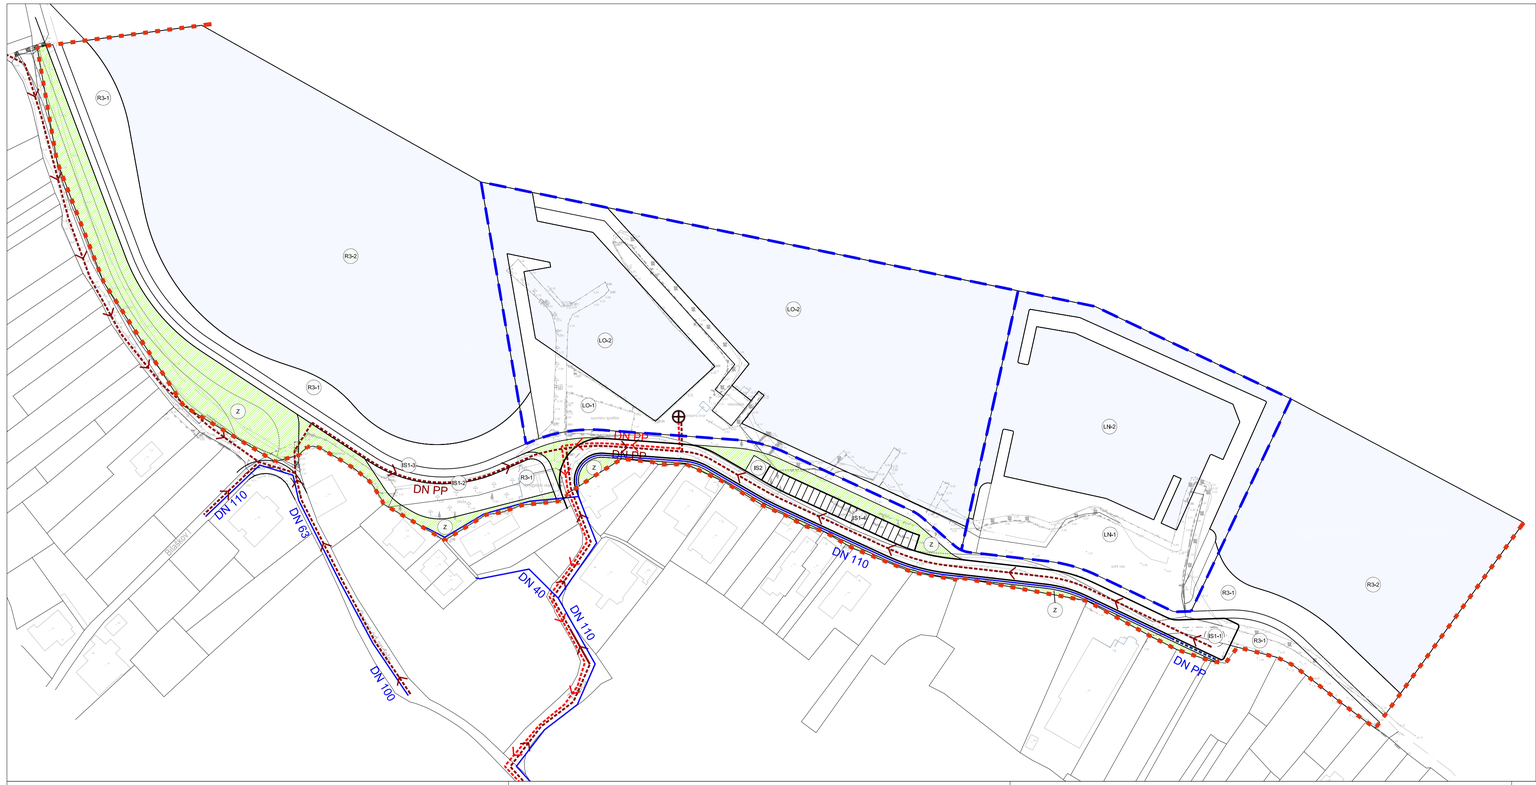


TUMAČ PLANSKOG ZNAKOVLJA

GRANICE

- GRANICA OBUHVATA UPU-a
- LUČKO PODRUČJE - PRIJEDLOG

VODOPSKRBA

- VODOOPSKRBNI CJEVOVOD - POSTOJEĆI
- DN PP — NAZIVNI PROMJER CIJEVI PREMA PROJEKTNOJ DOKUMENTACIJI

ODVODNJA

- PLANIRANA ODVODNJA sa smjerom odvodnje
- DN PP — NAZIVNI PROMJER CIJEVI PREMA PROJEKTNOJ DOKUMENTACIJI
- PLANIRANA ODVODNJA TLAČNA sa smjerom odvodnje
- DN PP — NAZIVNI PROMJER CIJEVI PREMA PROJEKTNOJ DOKUMENTACIJI
- CRPNA STANICA PLANIRANO

NAMJENA POVRŠINA

- R3 — SPORTSKO REKREACIJSKA NAMJENA : uređena morska plaža (R3)
  - R3-1 - kopneni dio uređene morske plaže
  - R3-2 - morski do uređene morske plaže
- LO — LUKA OTVORENA ZA JAVNI PROMET (LO)
  - LO-1- kopneni dio luke otvorene za javni promet
  - LO-2- morski dio luke otvorene za javni promet
- LN — LUKA NAUTIČKOG TURIZMA (LN)
  - LN-1- kopneni dio luke nautičkog turizma
  - LN-2- morski do luke nautičkog turizma
- Z — ZAŠTITNE ZELENE POVRŠINE (Z)
- IS — POVRŠINE INFRASTRUKTURNIH SUSTAVA
  - IS1- JAVNE PROMETNE POVRŠINE (javna nerazvrstana prometnica (IS1-1), biciklističke staza (IS1-2), dužobalna šetnica - lungomare (IS1-3), javno parkiralište za potrebe kortsnika prostora (IS1-4))
  - IS2-TRAFOSTANICA
- MORE

URBANISTIČKI PLAN UREĐENJA DIJELA PODRUČJA ZONE OBALE I LUKE U I OKOLO UVALE TRATICA (UPU br. 48)

PRIJEDLOG PLANA

LIST 2.2. PROMETNA ULIČNA I KOMUNALNA INFRASTRUKTURA-VODNOGOSPODARSKI SUSTAV

crta

0 10 20 30 40 50

S

Županija: ZADARSKA

Općina: PAŠMAN

Naziv prostornog plana: URBANISTIČKI PLAN UREĐENJA DIJELA PODRUČJA ZONE OBALE I LUKE U I OKOLO UVALE TRATICA (UPU br. 48)

Naziv kartografskog prikaza: PROMETNA ULIČNA I KOMUNALNAINFRASTRUKTURA-VODNOGOSPODARSKI SUSTAV

Broj kartografskog prikaza: LIST 2.2.

Mjerilo kartografskog prikaza: 1:1000

Odluka predstavničkog tijela o izradi plana (službeno glasilo):

Službeni glasnik Općine Pašman broj 05/23

Odluka predstavničkog tijela o donošenju plana (službeno glasilo):

Javna rasprava (datum objave):

_____2026. Zadarski list

Javni uvid održan:

Od _____ 2026. do _____ 2026.

Pečat tijela odgovornog za provođenje javne rasprave:

Odgovorna osoba za provođenje javne rasprave:

Josip Burčul, mag.iur.

Suglasnost prema članku 108. Zakon o prostornom uređenju (NN. 153/13, 65/17, 114/18, 39/19, 98/19, 67/23):

Pravna osoba / tijelo koje je izradilo plan:

CRTA d.o.o., Zaton, Nin

Pečat pravne osobe / tijela koje je izradilo plan:

M.P.

Odgovorna osoba:

Matija Galošić, dipl.ing.arh.

Direktor

Odgovorni voditelj izrade plana:

M.P.

Jelena Bašić Galošić, dipl.ing.arh.

Stručni tim u izradi plana:

Jelena Bašić Galošić, dipl.ing.arh.
Matija Galošić, dipl.ing.arh.
Branislav Brkić, dipl.ing.građ.
Venčeslav Butić, el.teh.

Pečat predstavničkog tijela:

M.P.

Predsjednik predstavničkog tijela:

Šime Jureško

Istovjetnost ovog prostornog plana s izvornikom ovjerava:

(ime, prezime i potpis)

Pečat nadležnog tijela:

M.P.