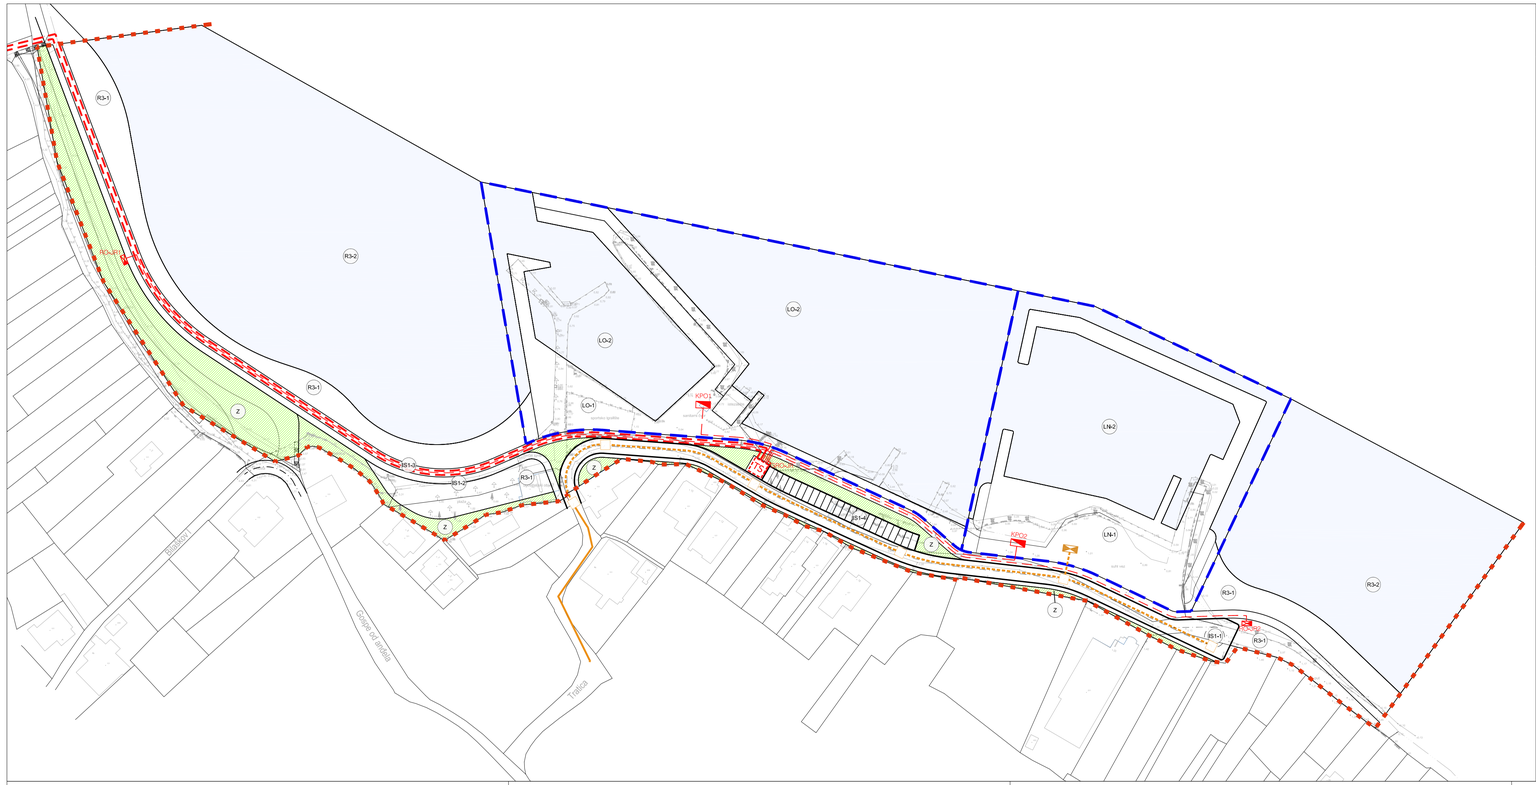


TUMAČ PLANSKOG ZNAKOVLJA

GRANICE

- GRANICA OBUHVATA UPU-a
- LUČKO PODRUČJE - PRIJEDLOG

- TRAFOSTANICA PLANIRANA TIP KTS 1X1000 kVA
- NN I JR PODZEMNI KABEL PLANIRANI TIP NA 2XY; 4X185, 4X150, 4X95, 4X25
- 10(20) kV SREDNJENAPONSKI KABEL PLANIRANI NNA 2XS (F) 2Y 3(1X185/25 mm²)

ELEKTRONIČKE KOMUNIKACIJE

- TK ZDENAC (tipa "D")
- PLANIRANA DTK (DISTRIBUTIVNA TELEKOMUNIKACIJSKA KANALIZACIJA) 2xPHD Ø75 mm
- KPO KABELSKI PRIKLJUČNI ORMAR
- KOMUNIKACIJSKI ORMAR
- GROJR GLAVNI ORMAR JAVNE RASVJETE
- ROJR RAZVODNI ORMAR JAVNE RASVJETE

NAMJENA POVRŠINA

- R3 SPORTSKO REKREACIJSKA NAMJENA : uređena morska plaža (R3)
  - R3-1 - kopneni dio uređene morske plaže
  - R3-2 - morski dio uređene morske plaže
- LO LUKA OTVORENA ZA JAVNI PROMET (LO)
  - LO-1- kopneni dio luke otvorene za javni promet
  - LO-2- morski dio luke otvorene za javni promet
- LN LUKA NAUTIČKOG TURIZMA (LN)
  - LN-1- kopneni dio luke nautičkog turizma
  - LN-2- morski dio luke nautičkog turizma
- Z ZAŠTITNE ZELENE POVRŠINE (Z)
- IS POVRŠINE INFRASTRUKTURNIH SUSTAVA
  - IS1- JAVNE PROMETNE POVRŠINE (javna neraznvrstana prometnica (IS1-1), biciklističke staza (IS1-2), duzobalna šetnica - lungomare (IS1-3), javno parkiralište za potrebe kontorlna prostora (IS1-4))
  - IS2-TRAFOSTANICA
- MORE

URBANISTIČKI PLAN UREĐENJA DIJELA PODRUČJA ZONE OBALE I LUKE U I OKOLO UVALE TRATICA (UPU br. 48)

PRIJEDLOG PLANA

LIST 2.3. PROMETNA ULIČNA I KOMUNALNA INFRASTRUKTURA -ELEKTROENERGETIKA I ELEKTRONIČKE KOMUNIKACIJE

crta

0 10 20 30 40 50

S

Županija: ZADARSKA

Općina: PAŠMAN

Naziv prostornog plana: URBANISTIČKI PLAN UREĐENJA DIJELA PODRUČJA ZONE OBALE I LUKE U I OKOLO UVALE TRATICA (UPU br. 48)

Naziv kartografskog prikaza: PROMETNA ULIČNA I KOMUNALNA INFRASTRUKTURA-ELEKTROENERGETIKA I EKI

Broj kartografskog prikaza: LIST 2.3.

Mjerilo kartografskog prikaza: 1:1000

Odluka predstavničkog tijela o izradi plana (službeno glasilo):

Službeni glasnik Općine Pašman broj 05/23

Odluka predstavničkog tijela o donošenju plana (službeno glasilo):

Javna rasprava (datum objave):

_____2026. Zadarski list

Javni uvid održan:

Od _____ 2026. do _____ 2026.

Pečat tijela odgovornog za provođenje javne rasprave:

Odgovorna osoba za provođenje javne rasprave:

Josip Burčul, mag.iur.

Suglasnost prema članku 108. Zakon o prostornom uređenju (NN. 153/13, 65/17, 114/18, 39/19, 98/19, 67/23):

Pravna osoba / tijelo koje je izradilo plan:

CRTA d.o.o., Zaton, Nin

Pečat pravne osobe / tijela koje je izradilo plan:

M.P.

Odgovorna osoba:

Matija Galošić, dipl.ing.arh.

Direktor

Odgovorni voditelj izrade plana:

M.P.

Jelena Bašić Galošić, dipl.ing.arh.

Stručni tim u izradi plana:

Jelena Bašić Galošić, dipl.ing.arh.
Matija Galošić, dipl.ing.arh.
Branislav Brkić, dipl.ing.građ.
Venčeslav Butić, el.teh.

Pečat predstavničkog tijela:

M.P.

Predsjednik predstavničkog tijela:

Šime Jureško

Istovjetnost ovog prostornog plana s izvornikom ovjerava:

(ime, prezime i potpis)

Pečat nadležnog tijela:

M.P.